

Утверждаю:

Заказчик

Заказчик: Буканова Елена

*Объект «Квартира на Кутузовской»
по адресу: г. Москва, Кутузовский пр-т, д. 30/32, под. 18, эт. 4, кв. 810*



РАБОЧАЯ ДОКУМЕНТАЦИЯ


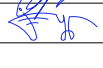
Архитектурные решения

04/08-2021- AP

Москва, 2020г.

Ведомость рабочих чертежей

<i>Лист</i>	<i>Наименование</i>	<i>Примечание</i>
	<i>Обложка</i>	<i>А3</i>
<i>1</i>	<i>Ведомость рабочих чертежей</i>	<i>А3</i>
<i>2</i>	<i>Визуализация прихожей (пом. 1)</i>	<i>А3</i>
<i>3</i>	<i>Визуализация коридора и холла (пом. 3)</i>	<i>А3</i>
<i>4</i>	<i>Визуализация детской (пом. 4)</i>	<i>А3</i>
<i>5</i>	<i>Визуализация гостиной (пом. 6)</i>	<i>А3</i>
<i>6</i>	<i>Визуализация кухни (пом. 7)</i>	<i>А3</i>
<i>7</i>	<i>Визуализация спальни (пом. 10)</i>	<i>А3</i>
<i>8</i>	<i>Визуализация ванной (пом. 9) и санузла (пом. 8)</i>	<i>А3</i>
<i>9</i>	<i>План обмеров М1:70</i>	<i>А3</i>
<i>10</i>	<i>План демонтажа</i>	<i>А3</i>
<i>11</i>	<i>План монтажа</i>	<i>А3</i>
<i>12</i>	<i>План с расстановкой мебели</i>	<i>А3</i>
<i>13</i>	<i>План пола</i>	<i>А3</i>
<i>14</i>	<i>План потолков</i>	<i>А3</i>
<i>15</i>	<i>План расстановки светильников</i>	<i>А3</i>
<i>16</i>	<i>План расстановки выключателей</i>	<i>А3</i>
<i>17</i>	<i>План с расстановкой розеток</i>	<i>А3</i>
<i>18</i>	<i>План заполнения дверных проемов, спецификация дверей</i>	<i>А3</i>
<i>19</i>	<i>План отделки стен</i>	<i>А3</i>
<i>20</i>	<i>План с расстановкой сантехники и оборудования</i>	<i>А3</i>
<i>21</i>	<i>Развертки гостевого санузла с раскладкой керамогранита (пом. 8)</i>	<i>А3</i>
<i>22</i>	<i>Развертки санузла с ванной с раскладкой керамогранита (пом. 9)</i>	<i>А3</i>
<i>23</i>	<i>Развертки кухни (пом. 7)</i>	<i>А3</i>

<i>Согласовано:</i>		<i>ГАП</i>	<i>Калинина Е. В.</i>		<i>Квартира на Кутузовском</i>	<i>04/08-2021</i>	<i>стадия</i>	<i>масштаб</i>	<i>лист</i>	<i>листов</i>
<i>Дата:</i>	<i>12.09.2021</i>	<i>Ведущий арх.</i>	<i>Губина Е. В.</i>		<i>Ведомость рабочих чертежей</i>		<i>АР</i>	<i>1:60</i>	<i>1</i>	<i>23</i>



Прихожая Вид 1



Прихожая Вид 2



Прихожая Вид 3



Гардеробная

Согласовано:		ГАП	Калинина Е. В.		Квартира на Кутузовском	04/08-2021	стадия	масштаб	лист	листов
Дата:	12.09.2021	Ведущий арх.	Губина Е. В.		Визуализация прихожей (пом. 1) и гардеробной в прихожей (пом. 2)	АР	1:60	2	23	



Холл Вид 1



Холл Вид 2



Коридор и холл Вид 3



Коридор Вид 4

Согласовано:		ГАП	Калинина Е. В.		Квартира на Кутузовском	04/08-2021	стадия	масштаб	лист	листов
Дата:	12.09.2021	Ведущий арх.	Губина Е. В.		Визуализация коридора с холлом (пом. 3)	АР	1:60	3	23	



Детская Вид 1



Детская Вид 3



Детская Вид 2

Гардеробная в прихожей

Согласовано:		ГАП	Калинина Е. В.		Квартира на Кутузовском	04/08-2021	стадия	масштаб	лист	листов
Дата:	12.09.2021	Ведущий арх.	Губина Е. В.		Визуализация детской (пом. 4)		АР	1:60	4	23



Гостиная Вид 1




Гостиная Вид 3



Гостиная Вид 2



Гостиная Вид 4

Согласовано:		ГАП	Калинина Е. В.		Квартира на Кутузовском	04/08-2021	стадия	масштаб	лист	листов
Дата:	12.09.2021	Ведущий арх.	Губина Е. В.		Визуализация гостиной (пом. 6)		АР	1:60	5	23



Кухня Вид 1



Кухня Вид 3



Кухня Вид 2



Кухня Вид 4

Согласовано:		ГАП	Калинина Е. В.		Квартира на Кутузовском	04/08-2021	стадия	масштаб	лист	листов
Дата:	12.09.2021	Ведущий арх.	Губина Е. В.		Визуализация кухни (пом. 7)		АР	1:60	6	23



Спальня Вид 1



Спальня Вид 3



Спальня Вид 2



Спальня Вид 4

Согласовано:		ГАП	Калинина Е. В.		Квартира на Кутузовском	04/08-2021	стадия	масштаб	лист	листов
Дата:	12.09.2021	Ведущий арх.	Губина Е. В.		Визуализация спальни (пом. 10)		АР	1:60	7	23



Ванна Вид 1



Ванна Вид 2



Ванна Вид 3




Ванна Вид 4




Санузел Вид 1




Санузел Вид 2

Согласовано:		ГАП	Калинина Е. В.		Квартира на Кутузовском	04/08-2021	стадия	масштаб	лист	листов
Дата:	12.09.2021	Ведущий арх.	Губина Е. В.		Визуализация ванной (пом. 9) и санузла (пом. 8)		АР	1:60	8	23

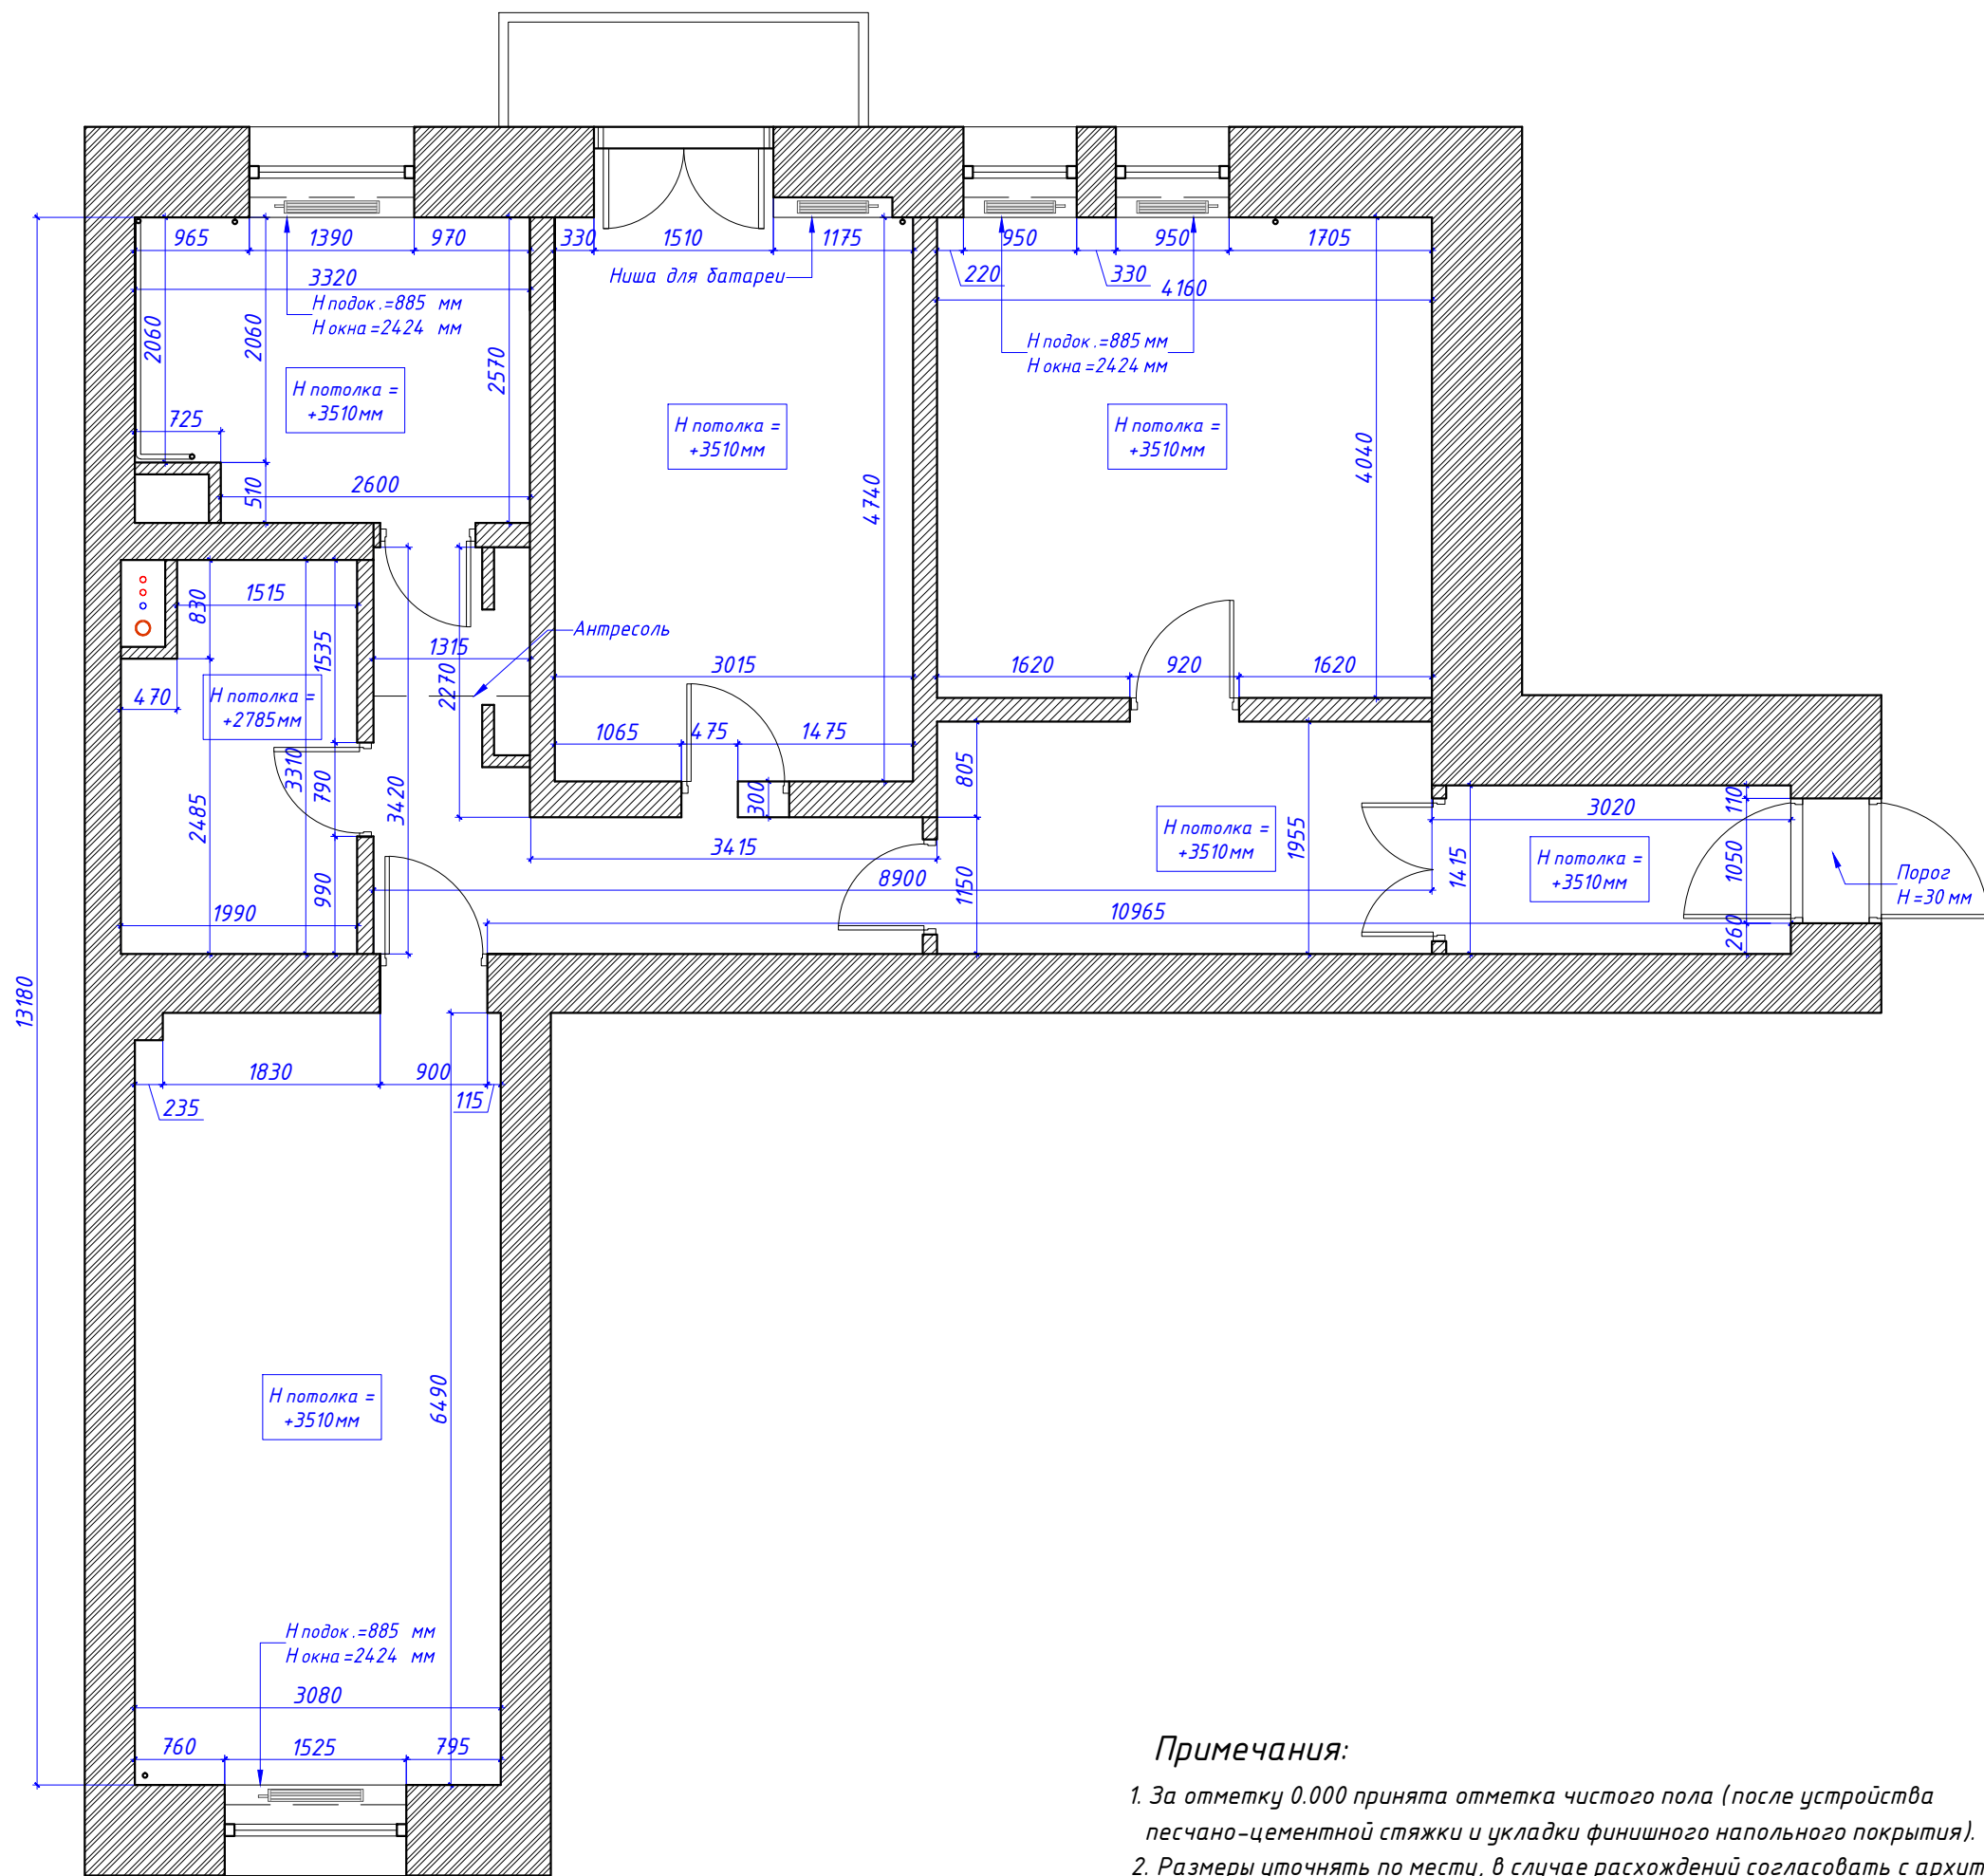


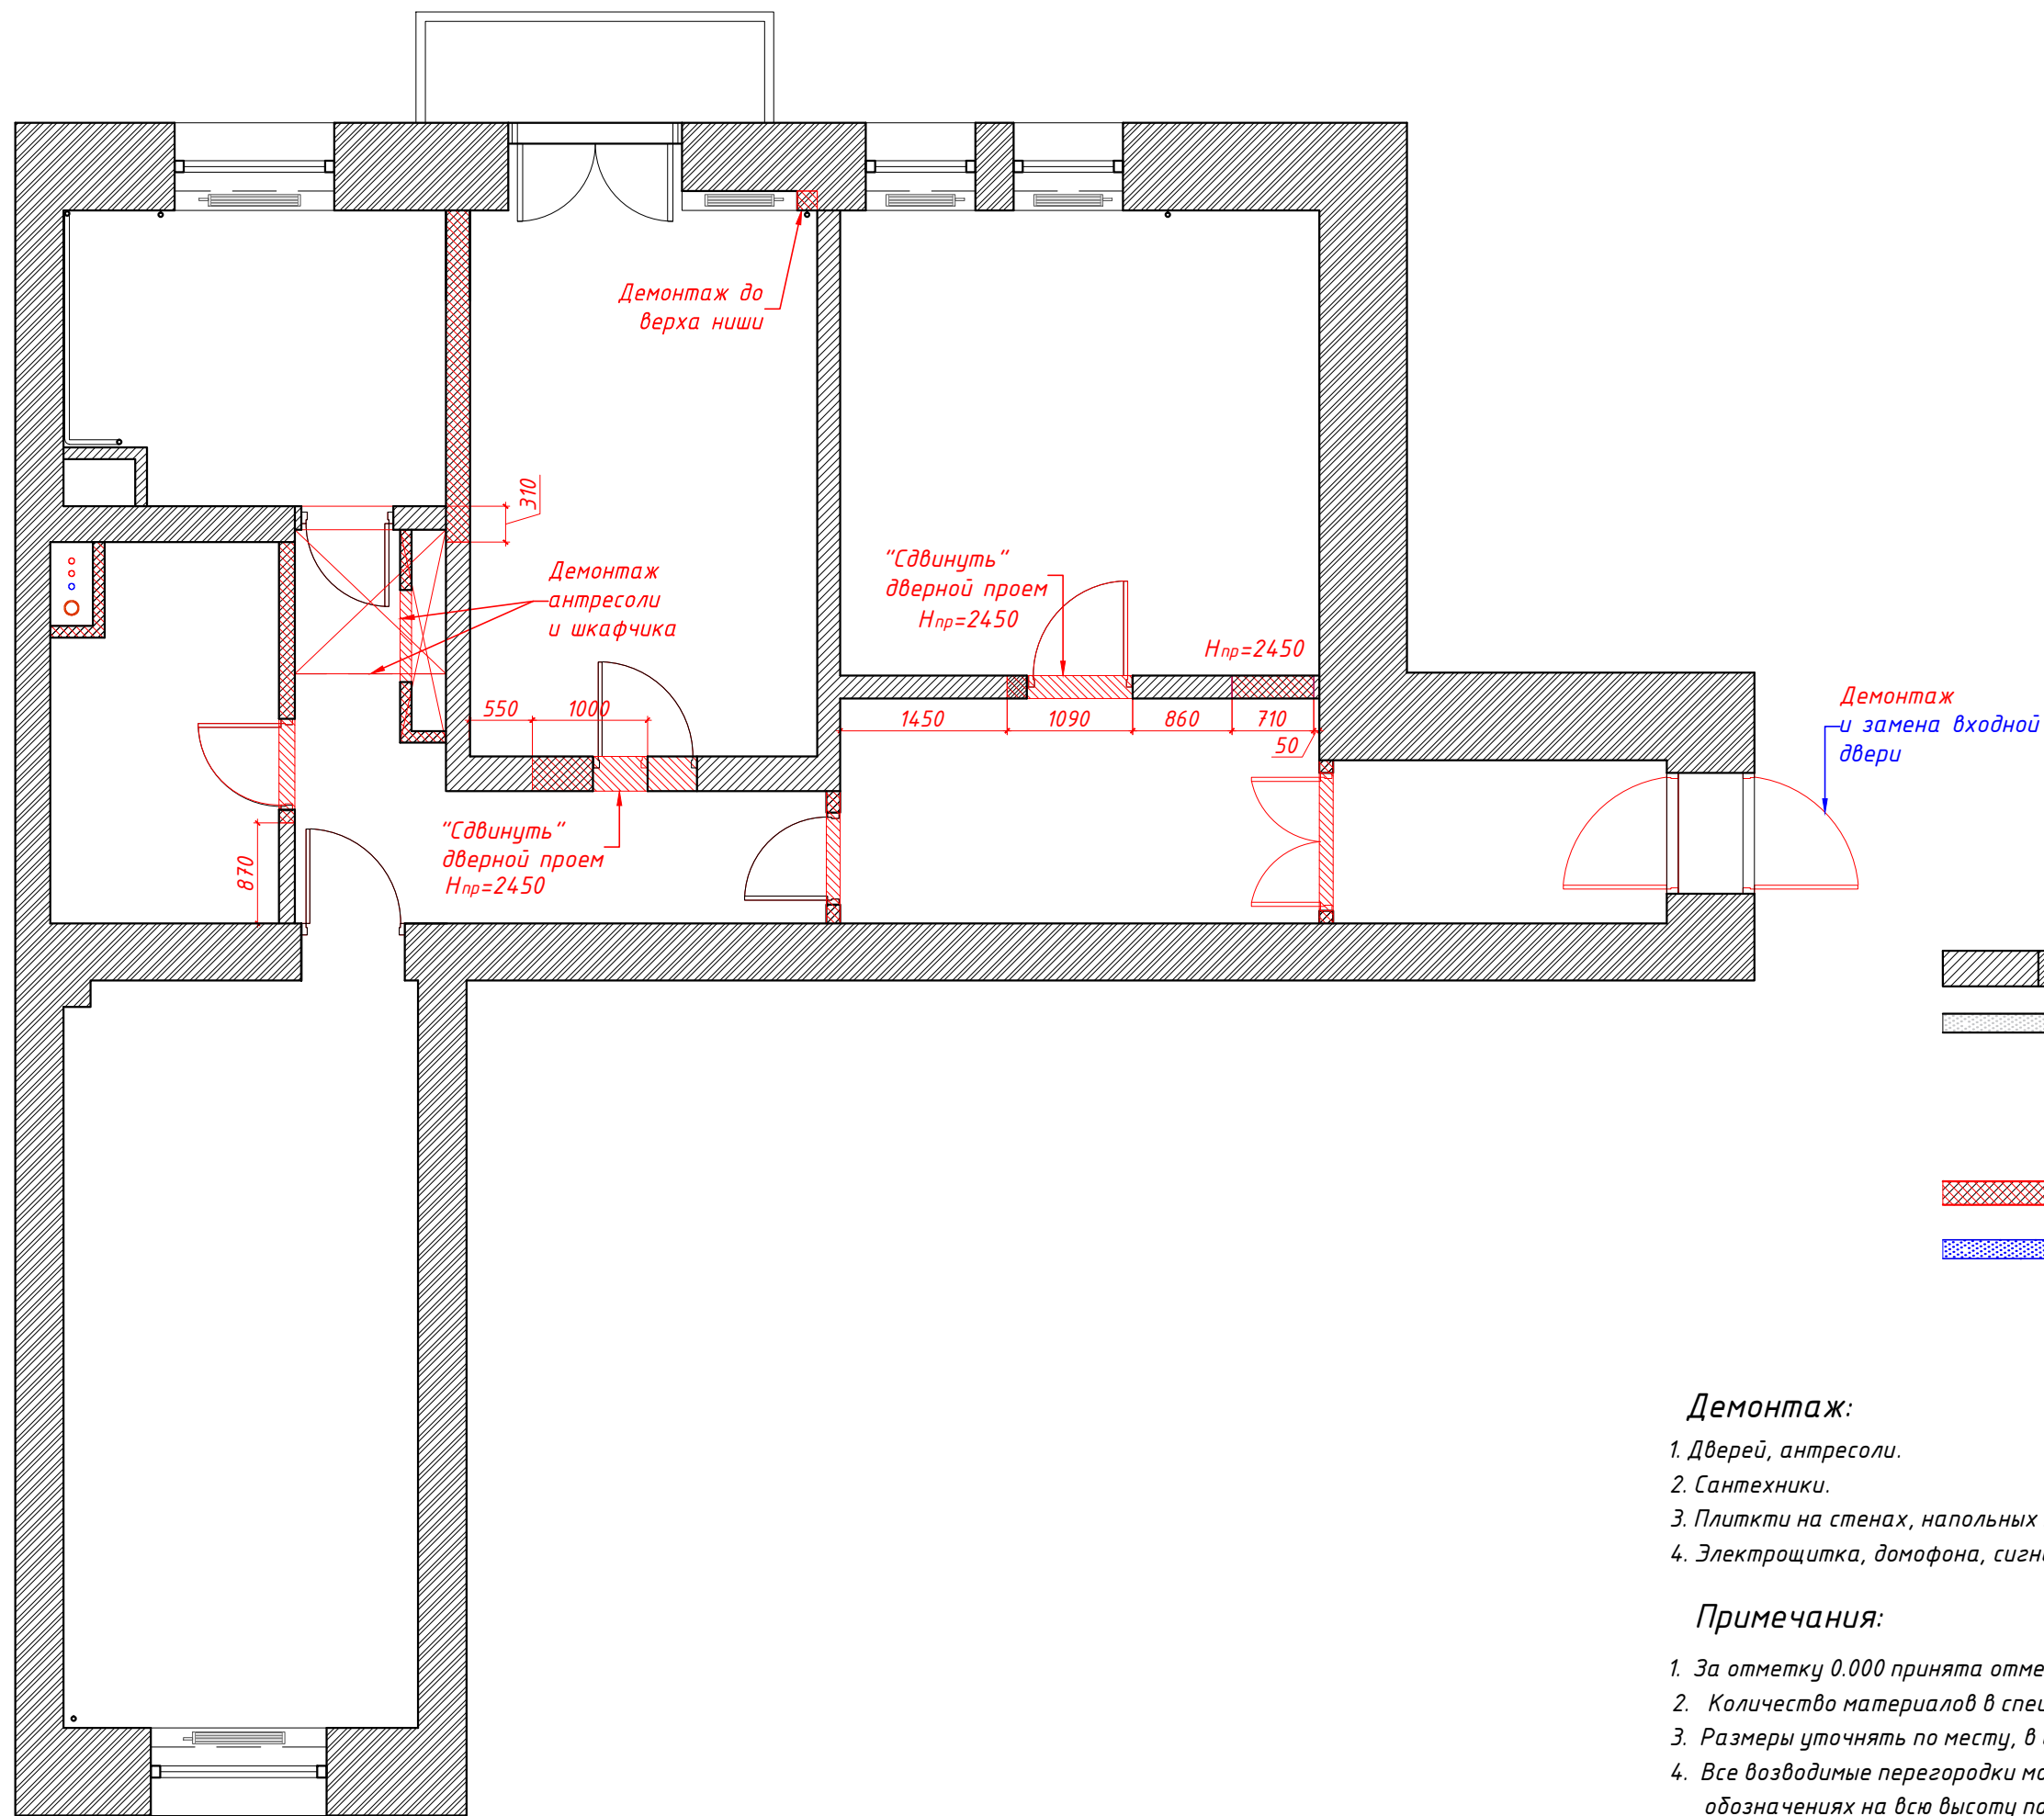
Условные обозначения:

 - Стены существующие





Примечания:

1. За отметку 0.000 принята отметка чистого пола (после устройства песчано-цементной стяжки и укладки финишного напольного покрытия).
2. Размеры уточнять по месту, в случае расхождений согласовать с архитектором.

Согласовано:		ГАП	Калинина Е. В.		Квартира на Кутузовском	04/08-2021	стадия	масштаб	лист	листов
Дата:	12.09.2021	Ведущий арх.	Губина Е. В.		План обмеров		АР	1:60	9	23



Условные обозначения:



-  - Стены существующие
-  - Перегородка толщ. 150 мм - профиль Кнауф 100 мм с акустической минватой (два листа по 50 мм внутри), и двухслойного ГКЛ с двух сторон
-  - Демонтаж
-  - Монтаж


Демонтаж:

1. Дверей, антресоли.
2. Сантехники.
3. Плитки на стенах, напольных покрытий.
4. Электрощитка, домофона, сигнализации.

Примечания:

1. За отметку 0.000 принята отметка чистого пола.
2. Количество материалов в спецификациях посчитано БЕЗ ЗАПАСА.
3. Размеры уточнять по месту, в случае расхождений согласовать с архитектором.
4. Все возводимые перегородки монтируются согласно типам перегородок в условных обозначениях на всю высоту помещения.

Согласовано:		ГАП	Калинина Е. В.		Квартира на Кутузовском	04/08-2021	стадия	масштаб	лист	листов
Дата:	12.09.2021	Ведущий арх.	Губина Е. В.		План демонтажа		АР	1:60	10	23

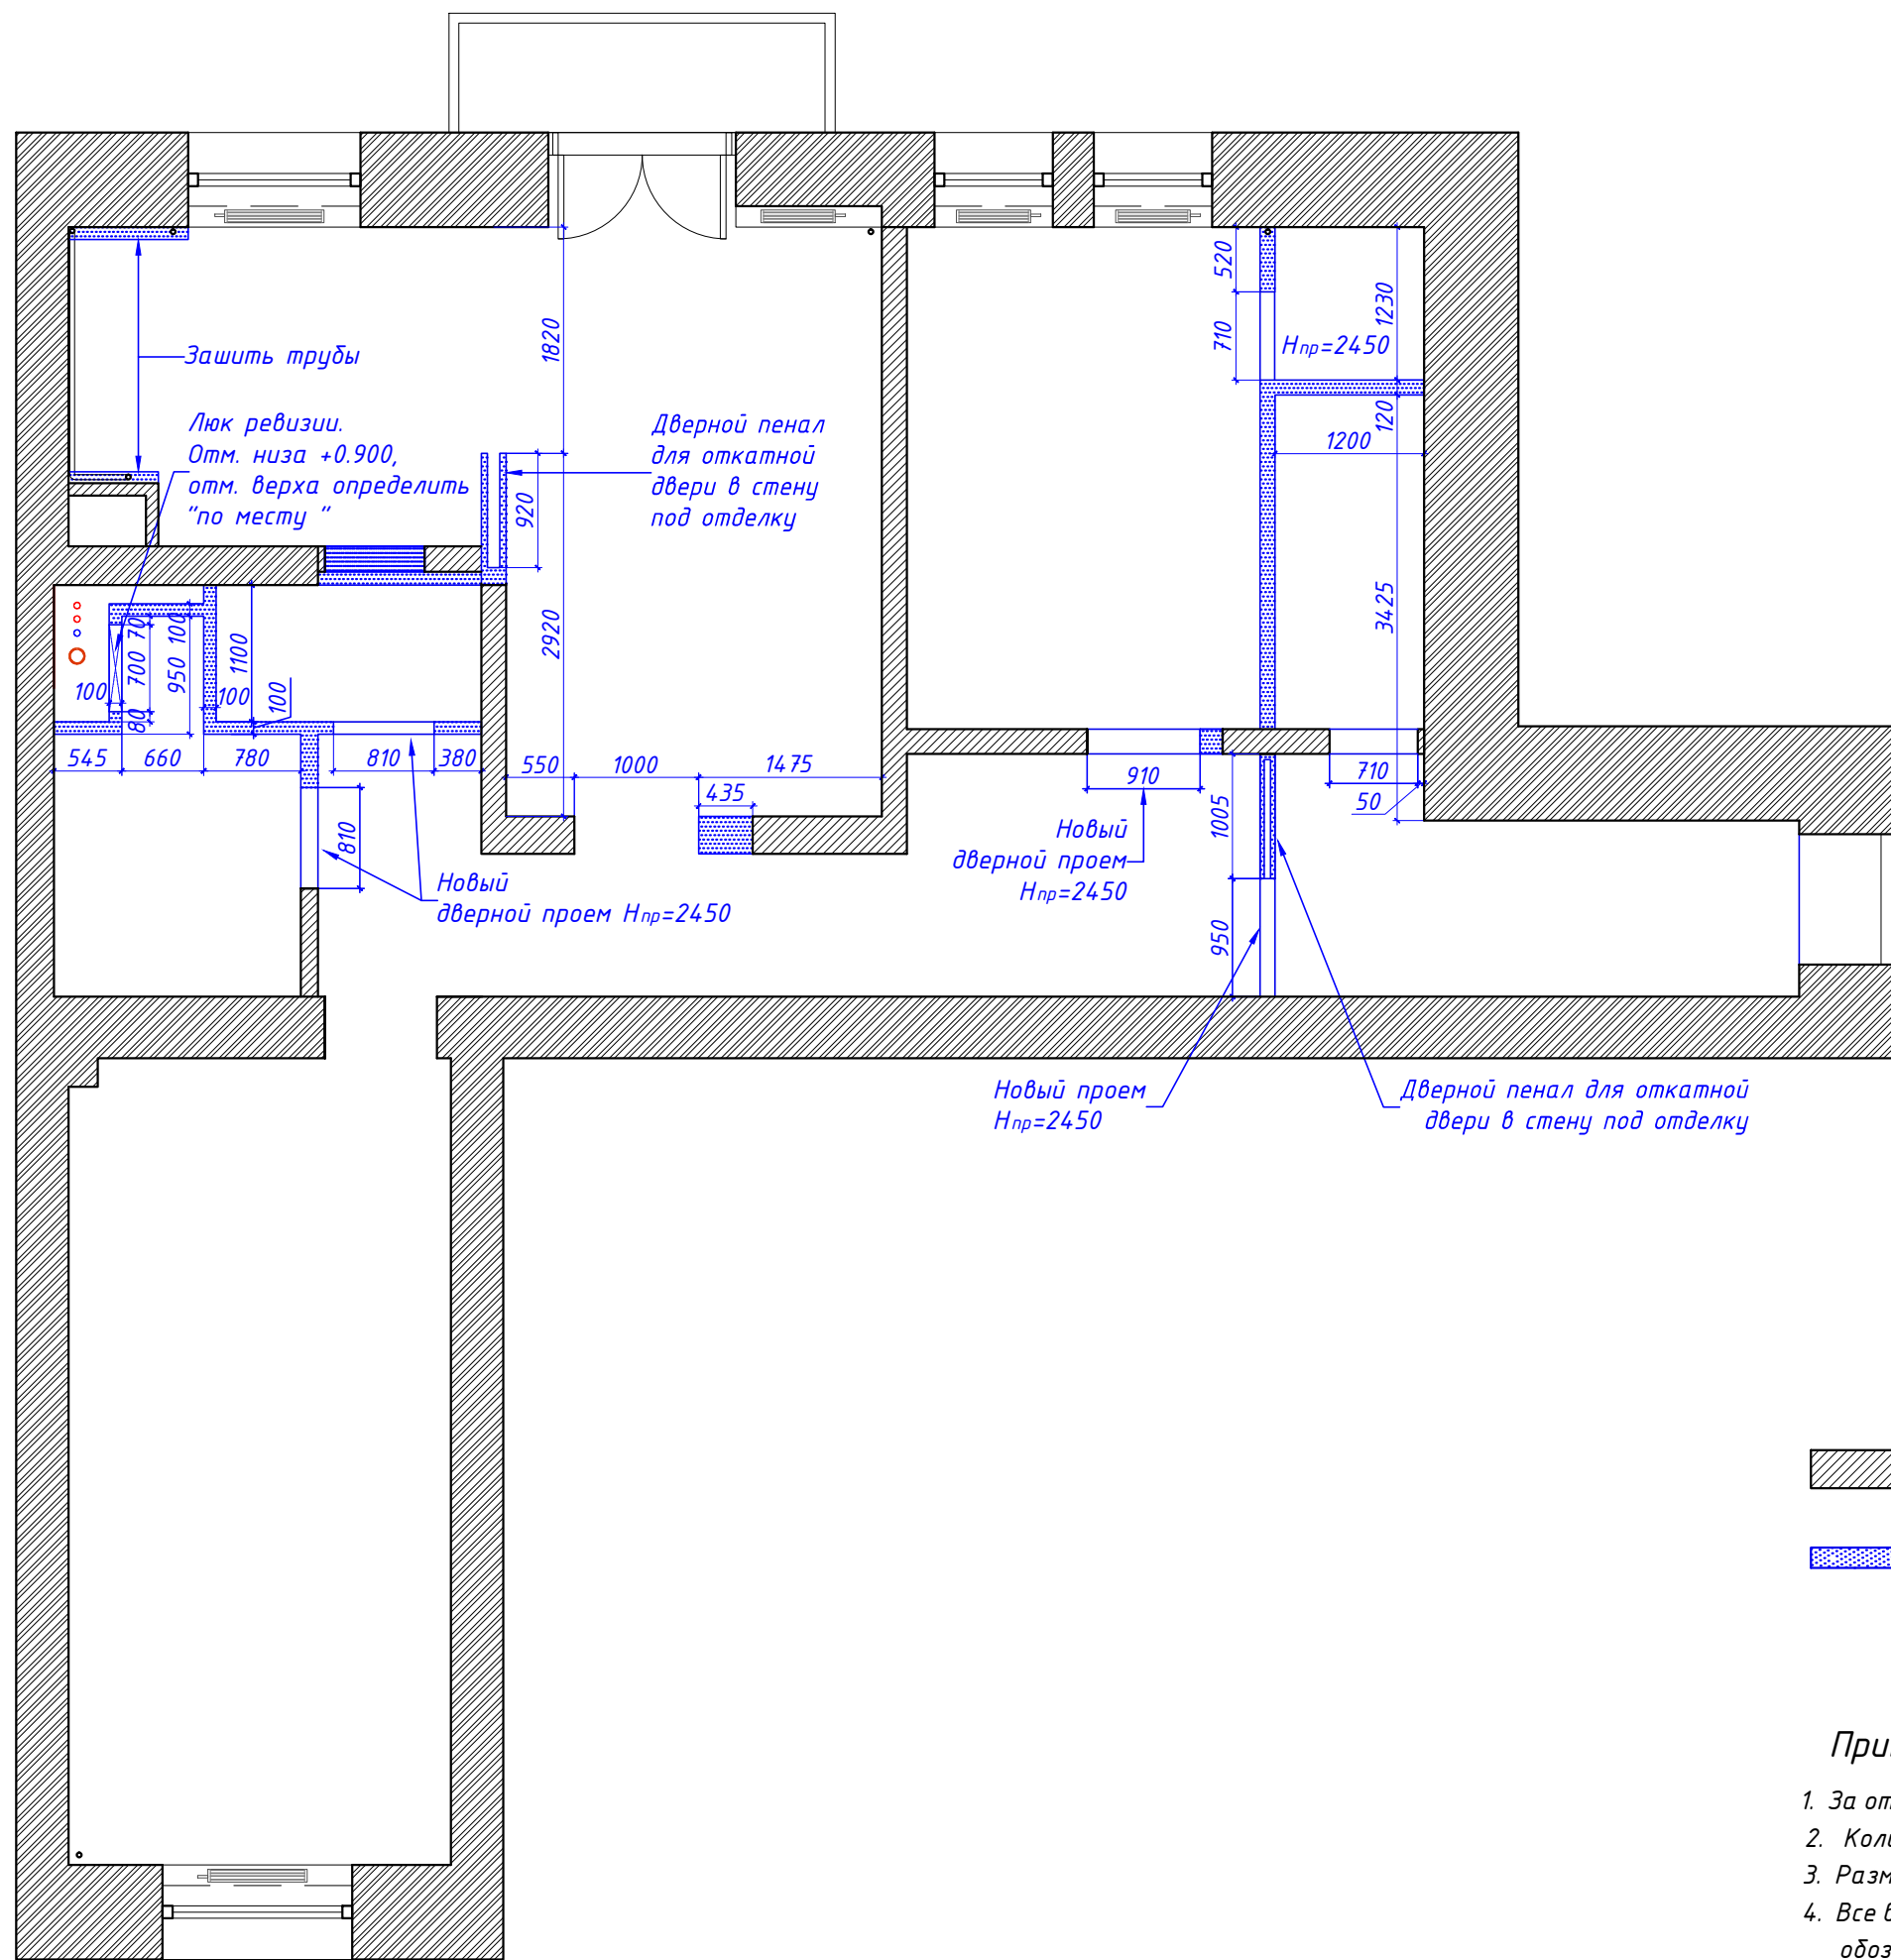


Условные обозначения:

- Стены существующие
- Монтаж перегородок толщ. 150 мм - профиль Кнауф 100 мм с акустической минватой (два листа по 50 мм внутри) и двухслойного ГКЛ с двух сторон

Примечания:

1. За отметку 0.000 принята отметка чистого пола.
2. Количество материалов в спецификациях посчитано БЕЗ ЗАПАСА.
3. Размеры уточнять по месту, в случае расхождений согласовать с архитектором.
4. Все возводимые перегородки монтируются согласно типам перегородок в условных обозначениях на всю высоту помещения.

Согласовано:		ГАП	Калинина Е. В.		Квартира на Кутузовском	04/08-2021	стадия	масштаб	лист	листов
Дата:	12.09.2021	Ведущий арх.	Губина Е. В.		План монтажа		АР	1:60	11	23

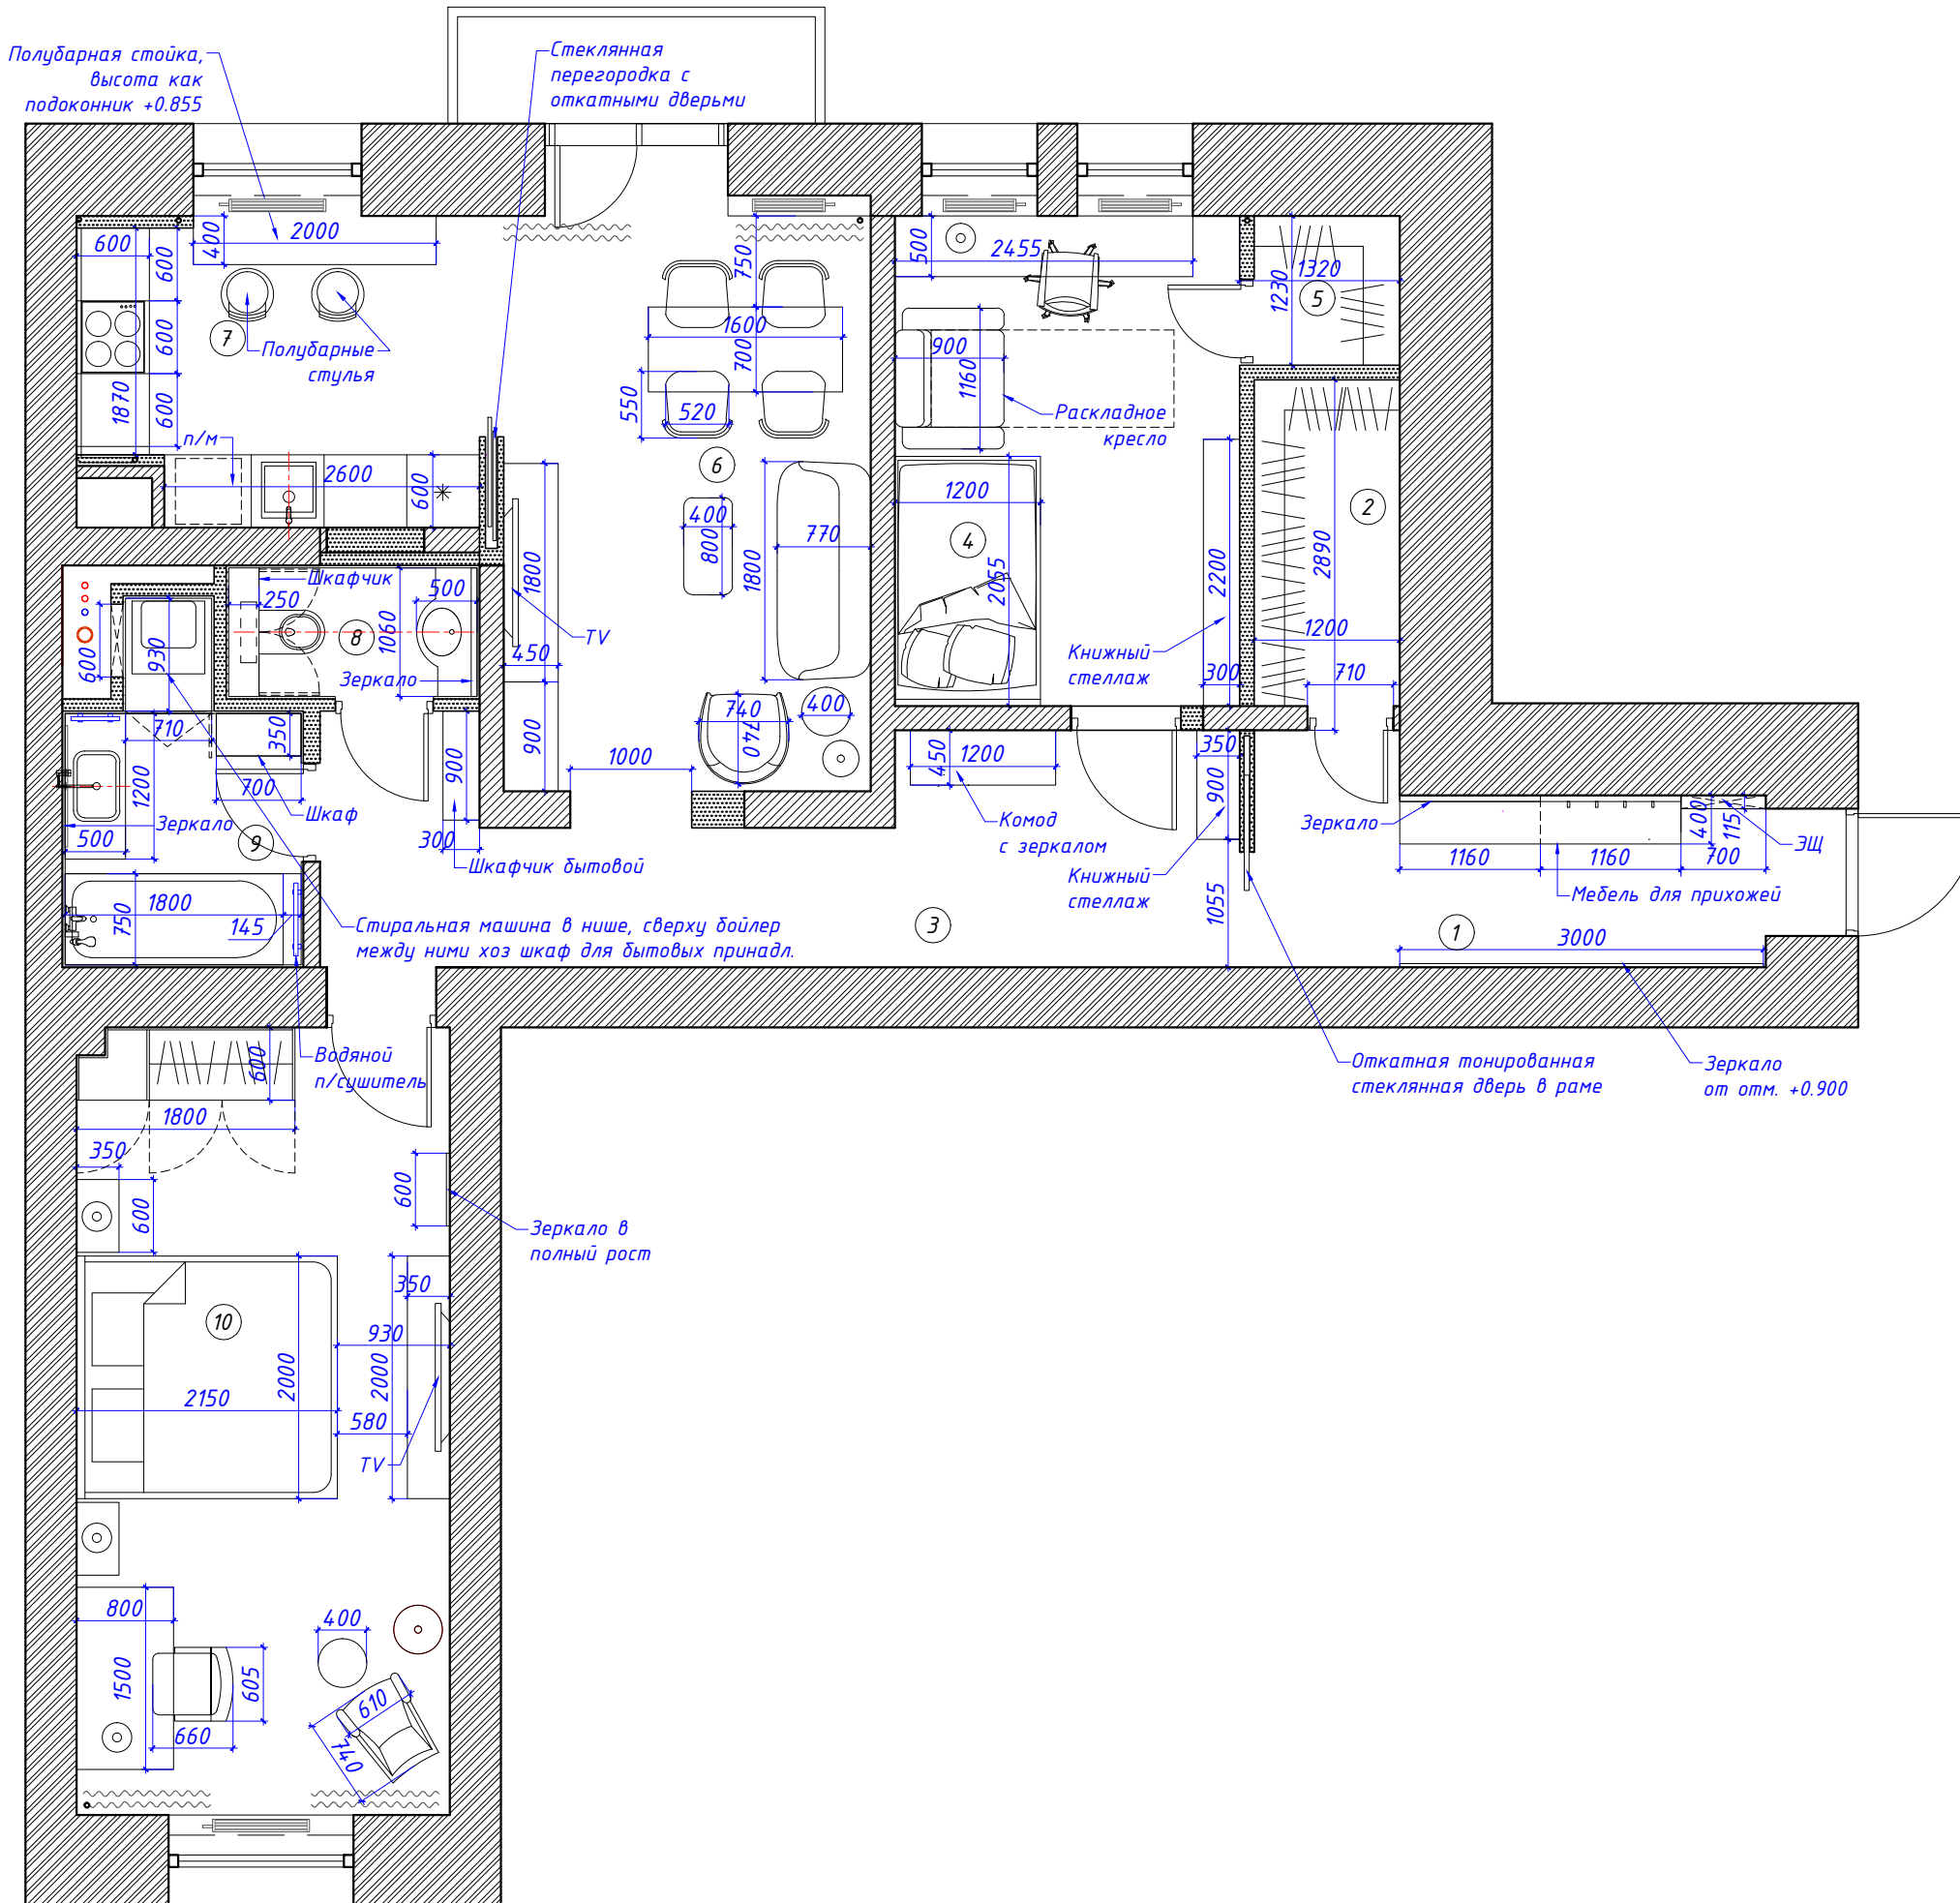


ЭКСПЛИКАЦИЯ ПОМЕЩЕНИЙ		
№	Наименование помещений	Площадь (м2)
1	Прихожая	6,6
2	Гардеробная	3,2
3	Холл с коридором	12,3
4	Детская	11,5
5	Гардеробная	1,5
6	Гостиная	14,5
7	Кухня	8,4
8	Санузел	2,3
9	Ванная комната	4,6
10	Спальня	19,9
ВСЕГО		84,8

Согласовано:		ГАП	Калинина Е. В.		Квартира на Кутузовском	04/08-2021	стадия	масштаб	лист	листов
Дата:	12.09.2021	Ведущий арх.	Губина Е. В.		План с расстановкой мебели и оборудования		АР	1:60	12	23

ЭКСПЛИКАЦИЯ ПОМЕЩЕНИЙ

№	Наименование помещений	Площадь (м2)
1	Прихожая	6,6
2	Гардеробная	3,2
3	Холл с коридором	12,3
4	Детская	11,5
5	Гардеробная	1,5
6	Гостиная	14,5
7	Кухня	8,4
8	Санузел	2,3
9	Ванная комната	4,6
10	Спальня	19,9
ВСЕГО		84,8

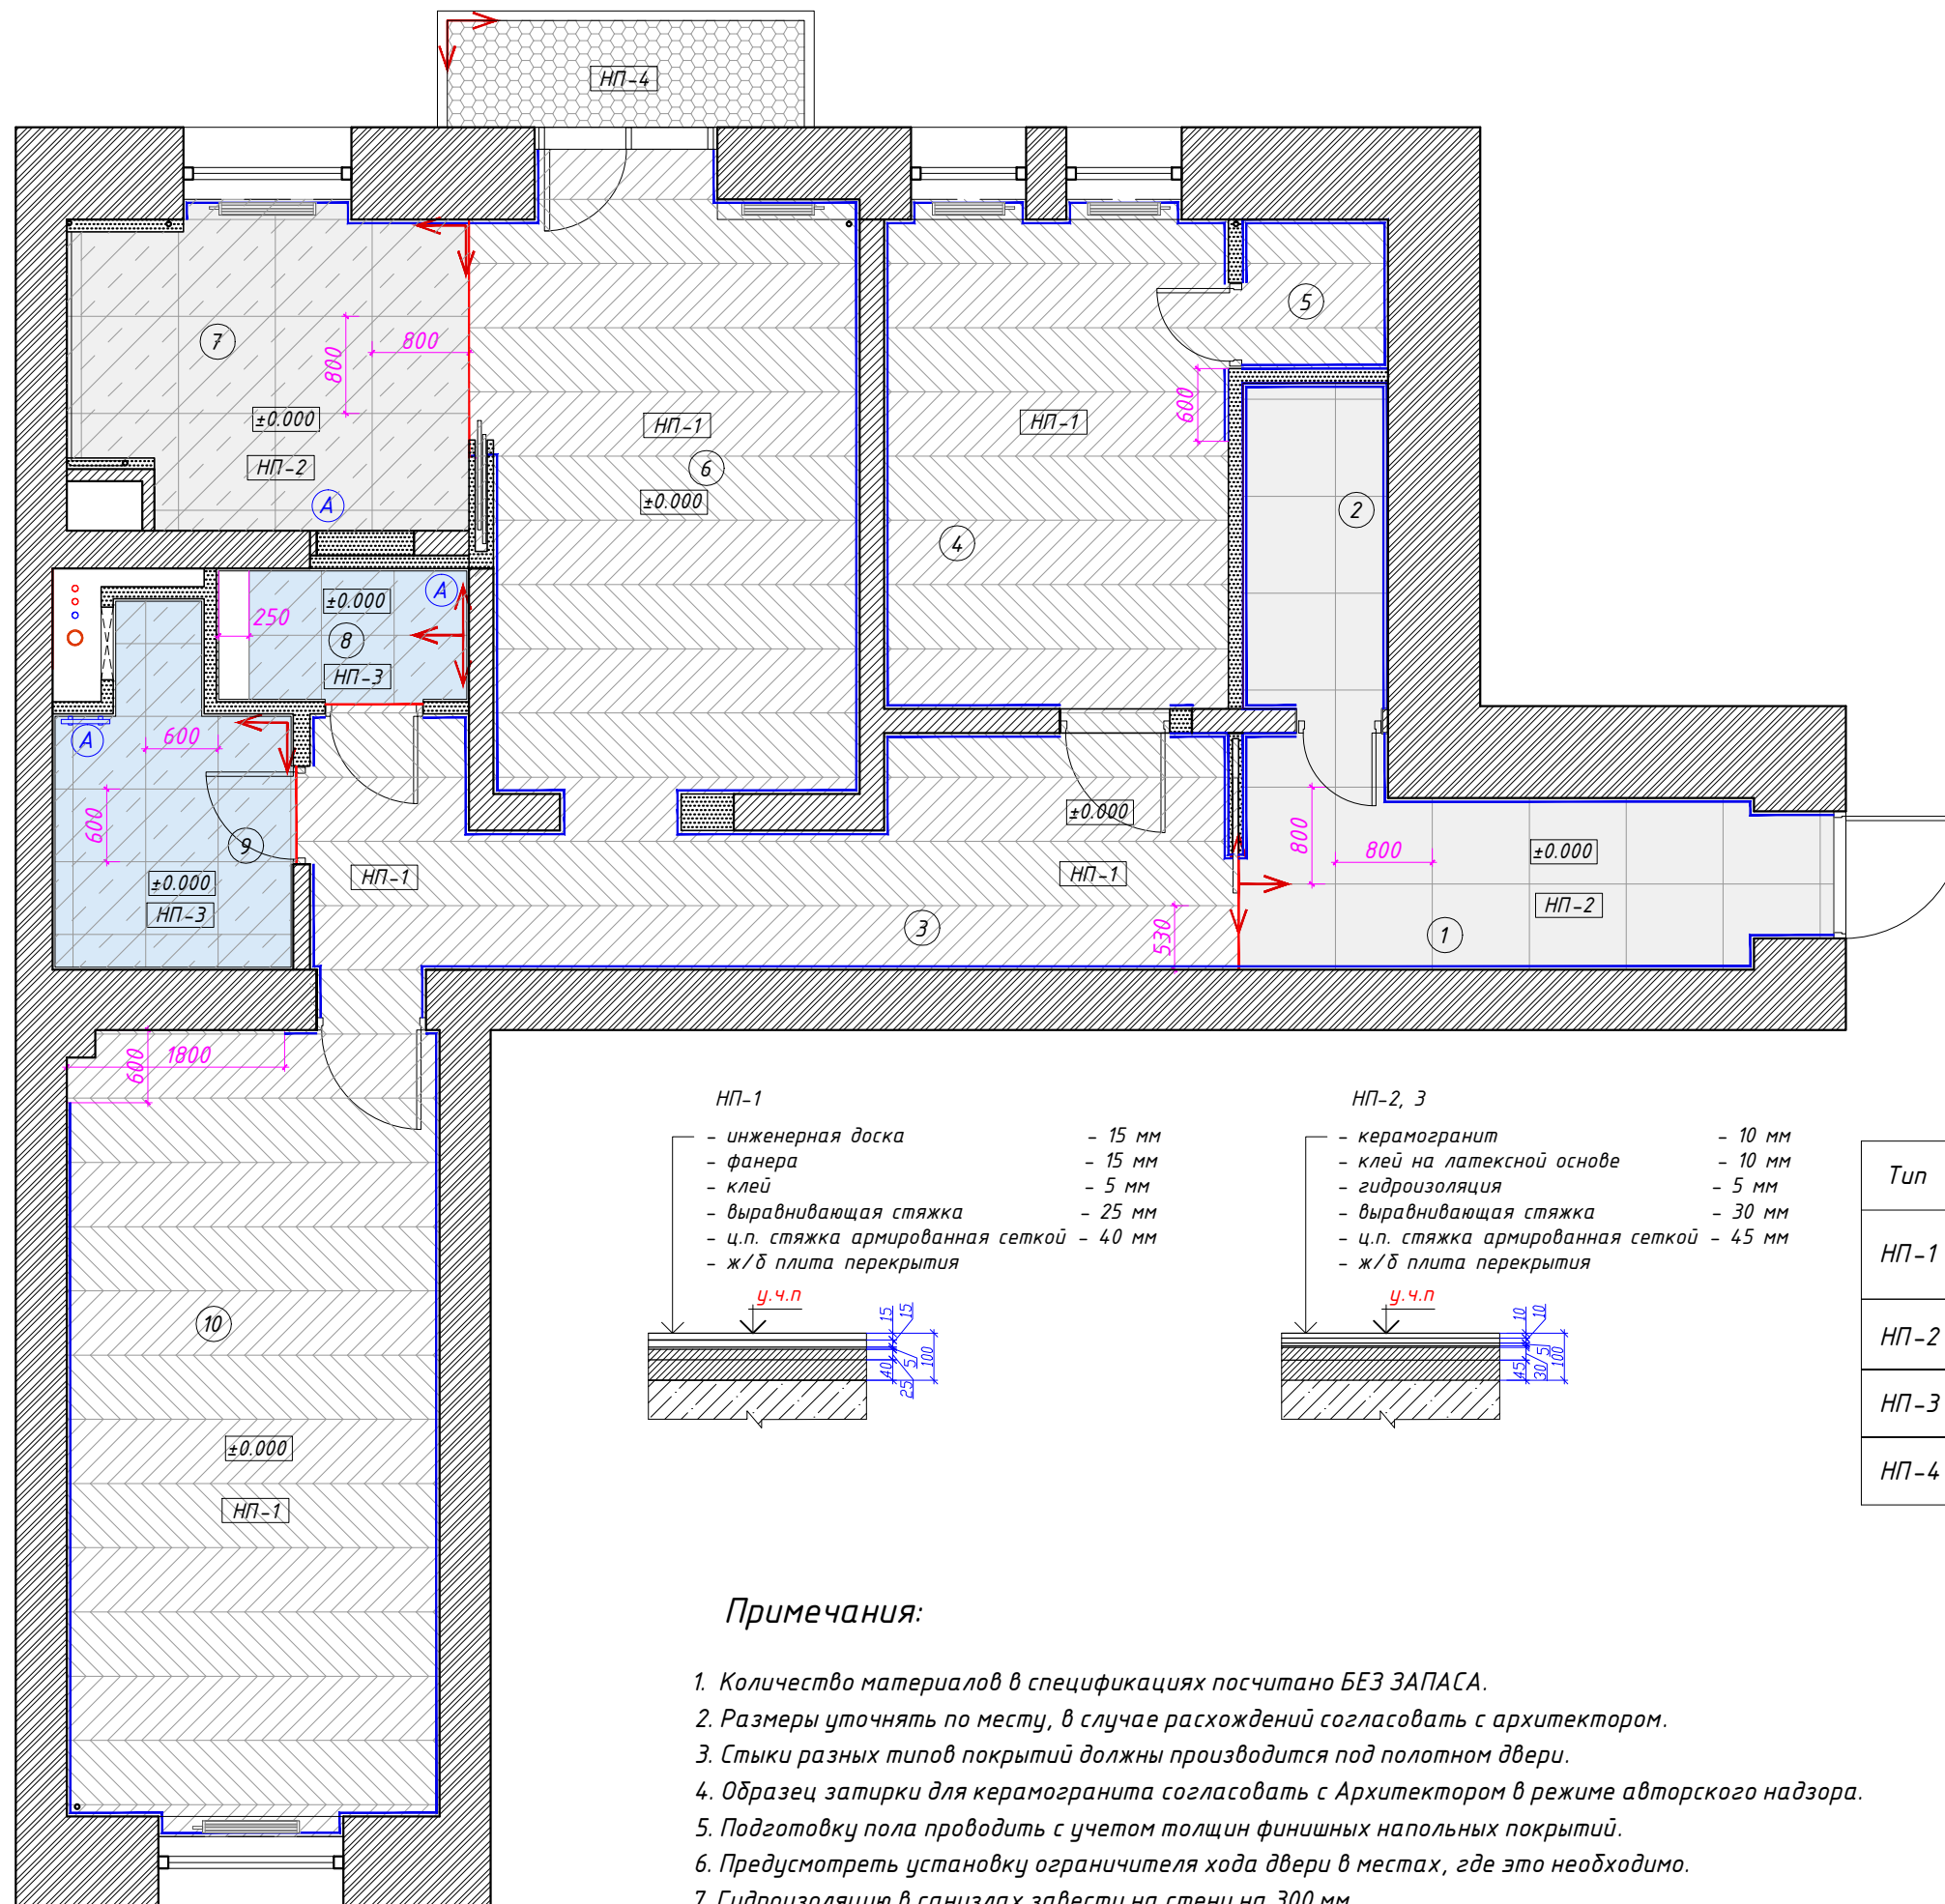

Ведомость напольных покрытий

Тип	Условное обознач.	Наименование	Площ., м2
НП-1		Инженерная доска Finex французская ёлка Дуб натур 100 мм x 530 x 15h мм	67,0
НП-2		Керамогранит Italon Invisible White 80x80 см	10,7
НП-3		Керамогранит REX CERAMICHE 60x60 см	6,8
НП-4		Керамогранит REX CERAMICHE 60x60 см	2,6

Условные обозначения:

- Начало и направление раскладки
- ± 0.000 - Отметка уровня пола
- Плинтус Европласт 1.53.110 h=138 мм - 74,2 м.п.
- Стыковочный профиль - 7,3 м.п.
- Гидроизоляция пола с заводом на стену 300 мм
- Аквастоп (датчик протечки воды)


Примечания:

- Количество материалов в спецификациях посчитано БЕЗ ЗАПАСА.
- Размеры уточнять по месту, в случае расхождений согласовать с архитектором.
- Стыки разных типов покрытий должны производиться под полотном двери.
- Образец затирки для керамогранита согласовать с Архитектором в режиме авторского надзора.
- Подготовку пола проводить с учетом толщин финишных напольных покрытий.
- Предусмотреть установку ограничителя хода двери в местах, где это необходимо.
- Гидроизоляцию в санузлах завести на стену на 300 мм.

Согласовано:		ГАП	Калинина Е. В.		Квартира на Кутузовском	04/08-2021	стадия	масштаб	лист	листов
Дата:	12.09.2021	Ведущий арх.	Губина Е. В.		План напольных покрытий		АР	1:60	13	23

ЭКСПЛИКАЦИЯ ПОМЕЩЕНИЙ

№	Наименование помещений	Площадь (м2)
1	Прихожая	6,6
2	Гардеробная	3,2
3	Холл с коридором	12,3
4	Детская	11,5
5	Гардеробная	1,5
6	Гостиная	14,5
7	Кухня	8,4
8	Санузел	2,3
9	Ванная комната	4,6
10	Спальня	19,9
ВСЕГО		84,8

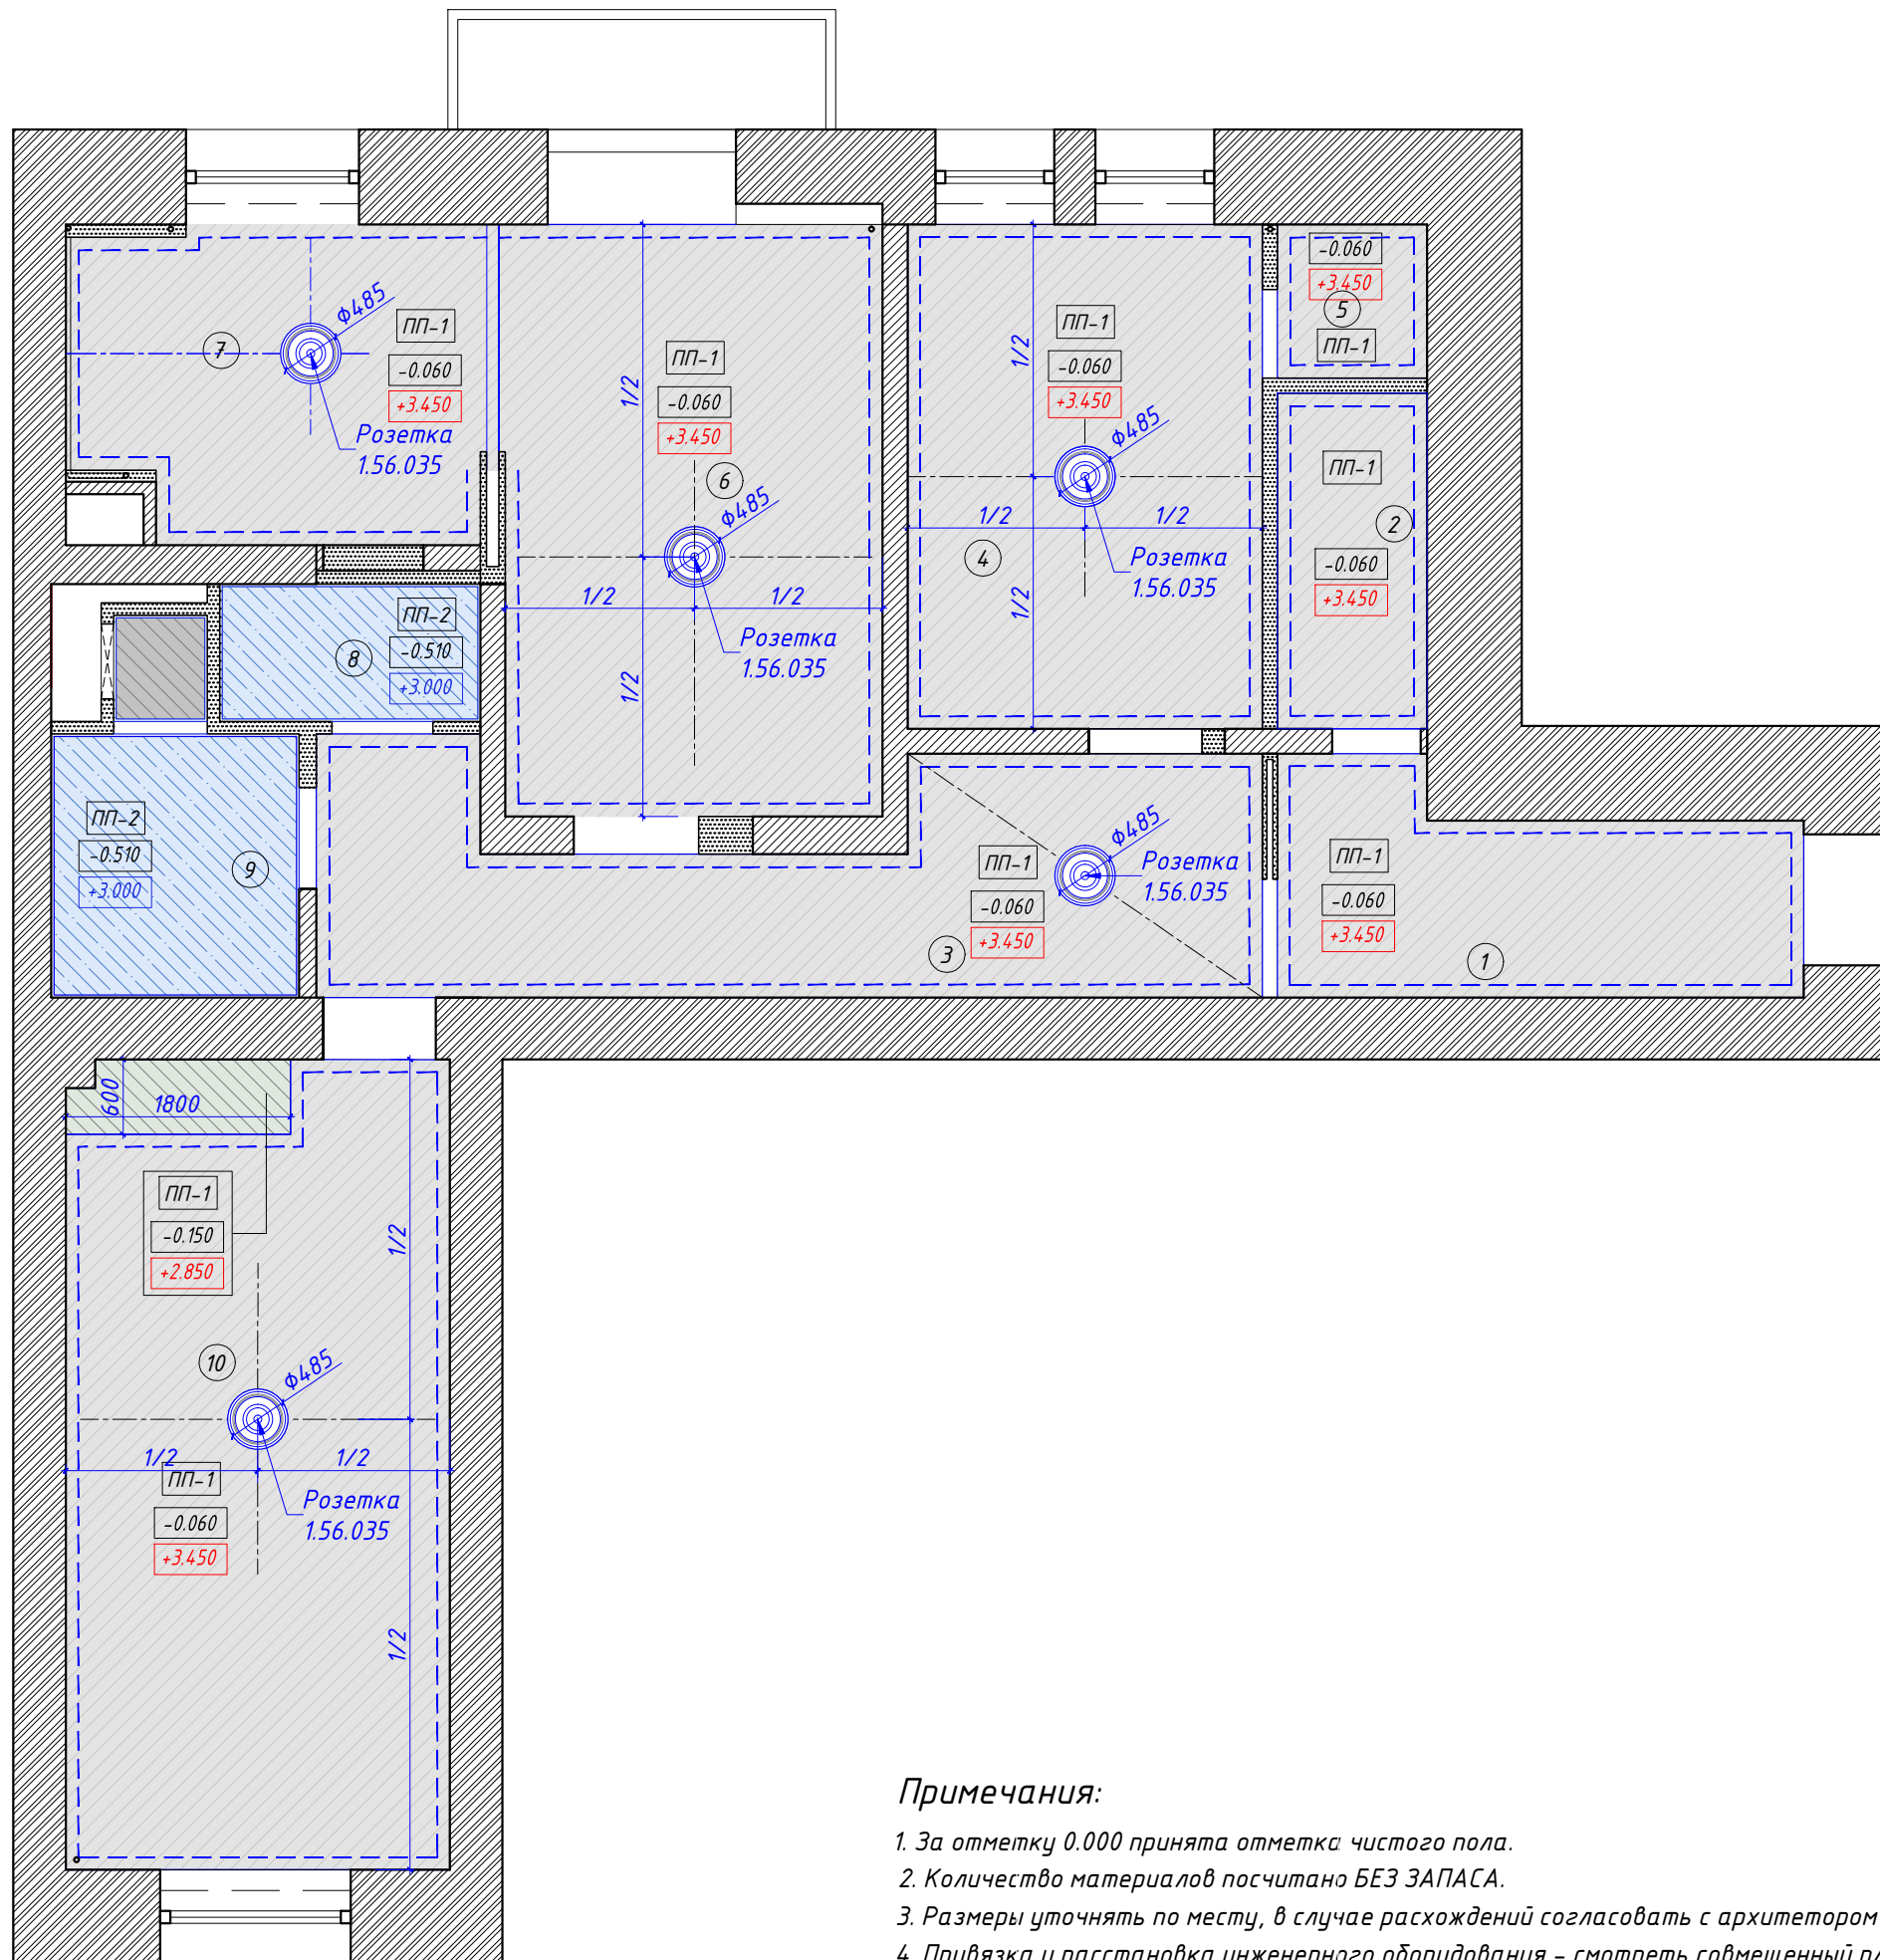

Ведомость подвесных потолков

Тип	Усл. обознач.	Наименование	Площ., м2
ПП-1	[Green hatched box]	Подвесной потолок из обычных гипсокартонных листов (ГКЛ).	77,7
		Окраска водоэмульсионной матовой краской. Цвет белый	
ПП-2	[Blue hatched box]	Подвесной потолок из ГКЛВ. Окраска влагостойкой водоэмульсионной матовой краской. Цвет белый	6,2
ПП-3	[Grey hatched box]	Штукатурка ж/б плиты перекрытия, шпаклевка, покраска	0,6

Условные обозначения:

- 0.060 - Отметка потолка от плиты перекрытия
- +3.000 - Отметка потолка от ур.ч.п
- +3.450 - Отметка потолка от ур.ч.п
- - - Карниз Европласт 1.50.117 (150x156h) - 102,8 м.п
- Розетка потолочная Европласт 1.56.1035 D485 мм - 3 шт.


Примечания:

1. За отметку 0.000 принята отметка чистого пола.
2. Количество материалов посчитано БЕЗ ЗАПАСА.
3. Размеры уточнять по месту, в случае расхождений согласовать с архитектором.
4. Привязка и расстановка инженерного оборудования - смотреть совмещенный план потолков.

Согласовано:		ГАП	Калинина Е. В.		Квартира на Кутузовском	04/08-2021	стадия	масштаб	лист	листов
Дата:	12.09.2021	Ведущий арх.	Губина Е. В.		План потолков		АР	1:60	14	23

ЭКСПЛИКАЦИЯ ПОМЕЩЕНИЙ

№	Наименование помещений	Площадь (м2)
1	Прихожая	6,6
2	Гардеробная	3,2
3	Холл с коридором	12,3
4	Детская	11,5
5	Гардеробная	1,5
6	Гостиная	14,5
7	Кухня	8,4
8	Санузел	2,3
9	Ванная комната	4,6
10	Спальня	19,9
ВСЕГО		84,8

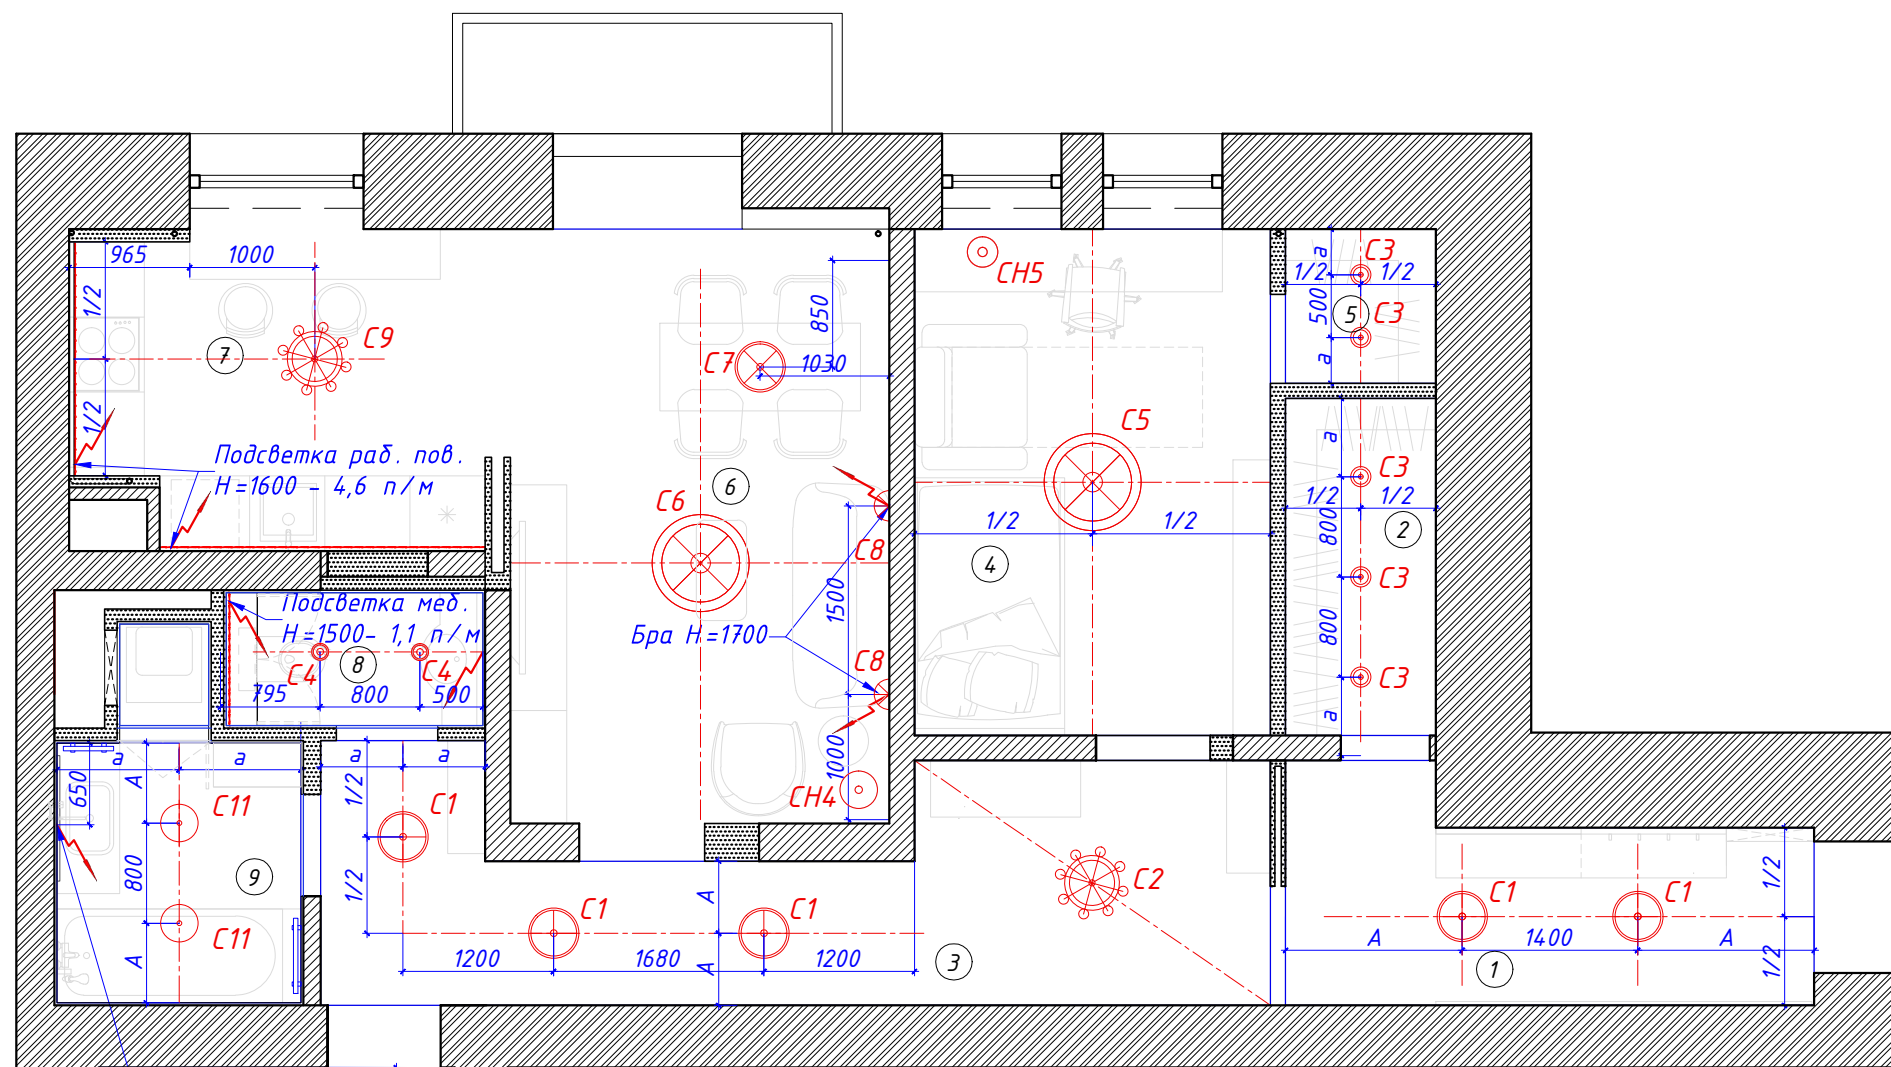

Спецификация светильников

Марка	Условное обозначение	Наименование	Кол-во, шт.	Марка	Условное обозначение	Наименование	Кол-во, шт.
Тип 1	C1	Светильник потолочный	5	Тип 9	C9	Светильник потолочный подвесной - люстра	1
Тип 2	C2	Светильник потолочный подвесной - люстра	1	Тип 10	C10	Светильник потолочный подвесной - люстра	1
Тип 3	C3	Светильник потолочный точечный встраиваемый	5	Тип 11	C11	Светильник потолочный подвесной закрытый	2
Тип 4	C4	Светильник потолочный точечный встраиваемый влагозащищенный IP44	2	Тип 11	CH1	Настольная прикроватная лампа	2
Тип 5	C5	Светильник потолочный подвесной - люстра	1	Тип 12	CH2	Настольная рабочая лампа	1
Тип 6	C6	Светильник потолочный подвесной - люстра	1	Тип 13	CH3	Торшер	1
Тип 7	C7	Светильник потолочный подвесной - люстра	1	Тип 14	CH3	Торшер	1
Тип 8	C8	Бра настенные	2	Тип 15	CH1	Настольная рабочая лампа	1

Примечания:

- Одинаковые буквы обозначают одинаковые размеры в одной размерной цепочки.
- Трансформаторы на светодиодные ленты скрытой закарнизной LED-подсветки потолка устанавливать в запотолочном пространстве смежных помещений с доступом через потолочные люки кондиционирования.
- Все светильники должны комплектоваться светодиодными лампами.


Условные обозначения:

- Скрытая светодиодная подсветка в профиле с матов. рассеивателем в нише ГКЛ-потолка. Кол-во 60,0 м.п.
- Вывод электрический 220V

Согласовано:		ГАП	Калинина Е. В.		Квартира на Кутузовском	04/08-2021	стадия	масштаб	лист	листов
Дата:	12.09.2021	Ведущий арх.	Губина Е. В.		План с расстановкой светильников		АР	1:60	15	23

ЭКСПЛИКАЦИЯ ПОМЕЩЕНИЙ

№	Наименование помещений	Площадь (м2)
1	Прихожая	6,6
2	Гардеробная	3,2
3	Холл с коридором	12,3
4	Детская	11,5
5	Гардеробная	1,5
6	Гостиная	14,5
7	Кухня	8,4
8	Санузел	2,3
9	Ванная комната	4,6
10	Спальня	19,9
ВСЕГО		84,8

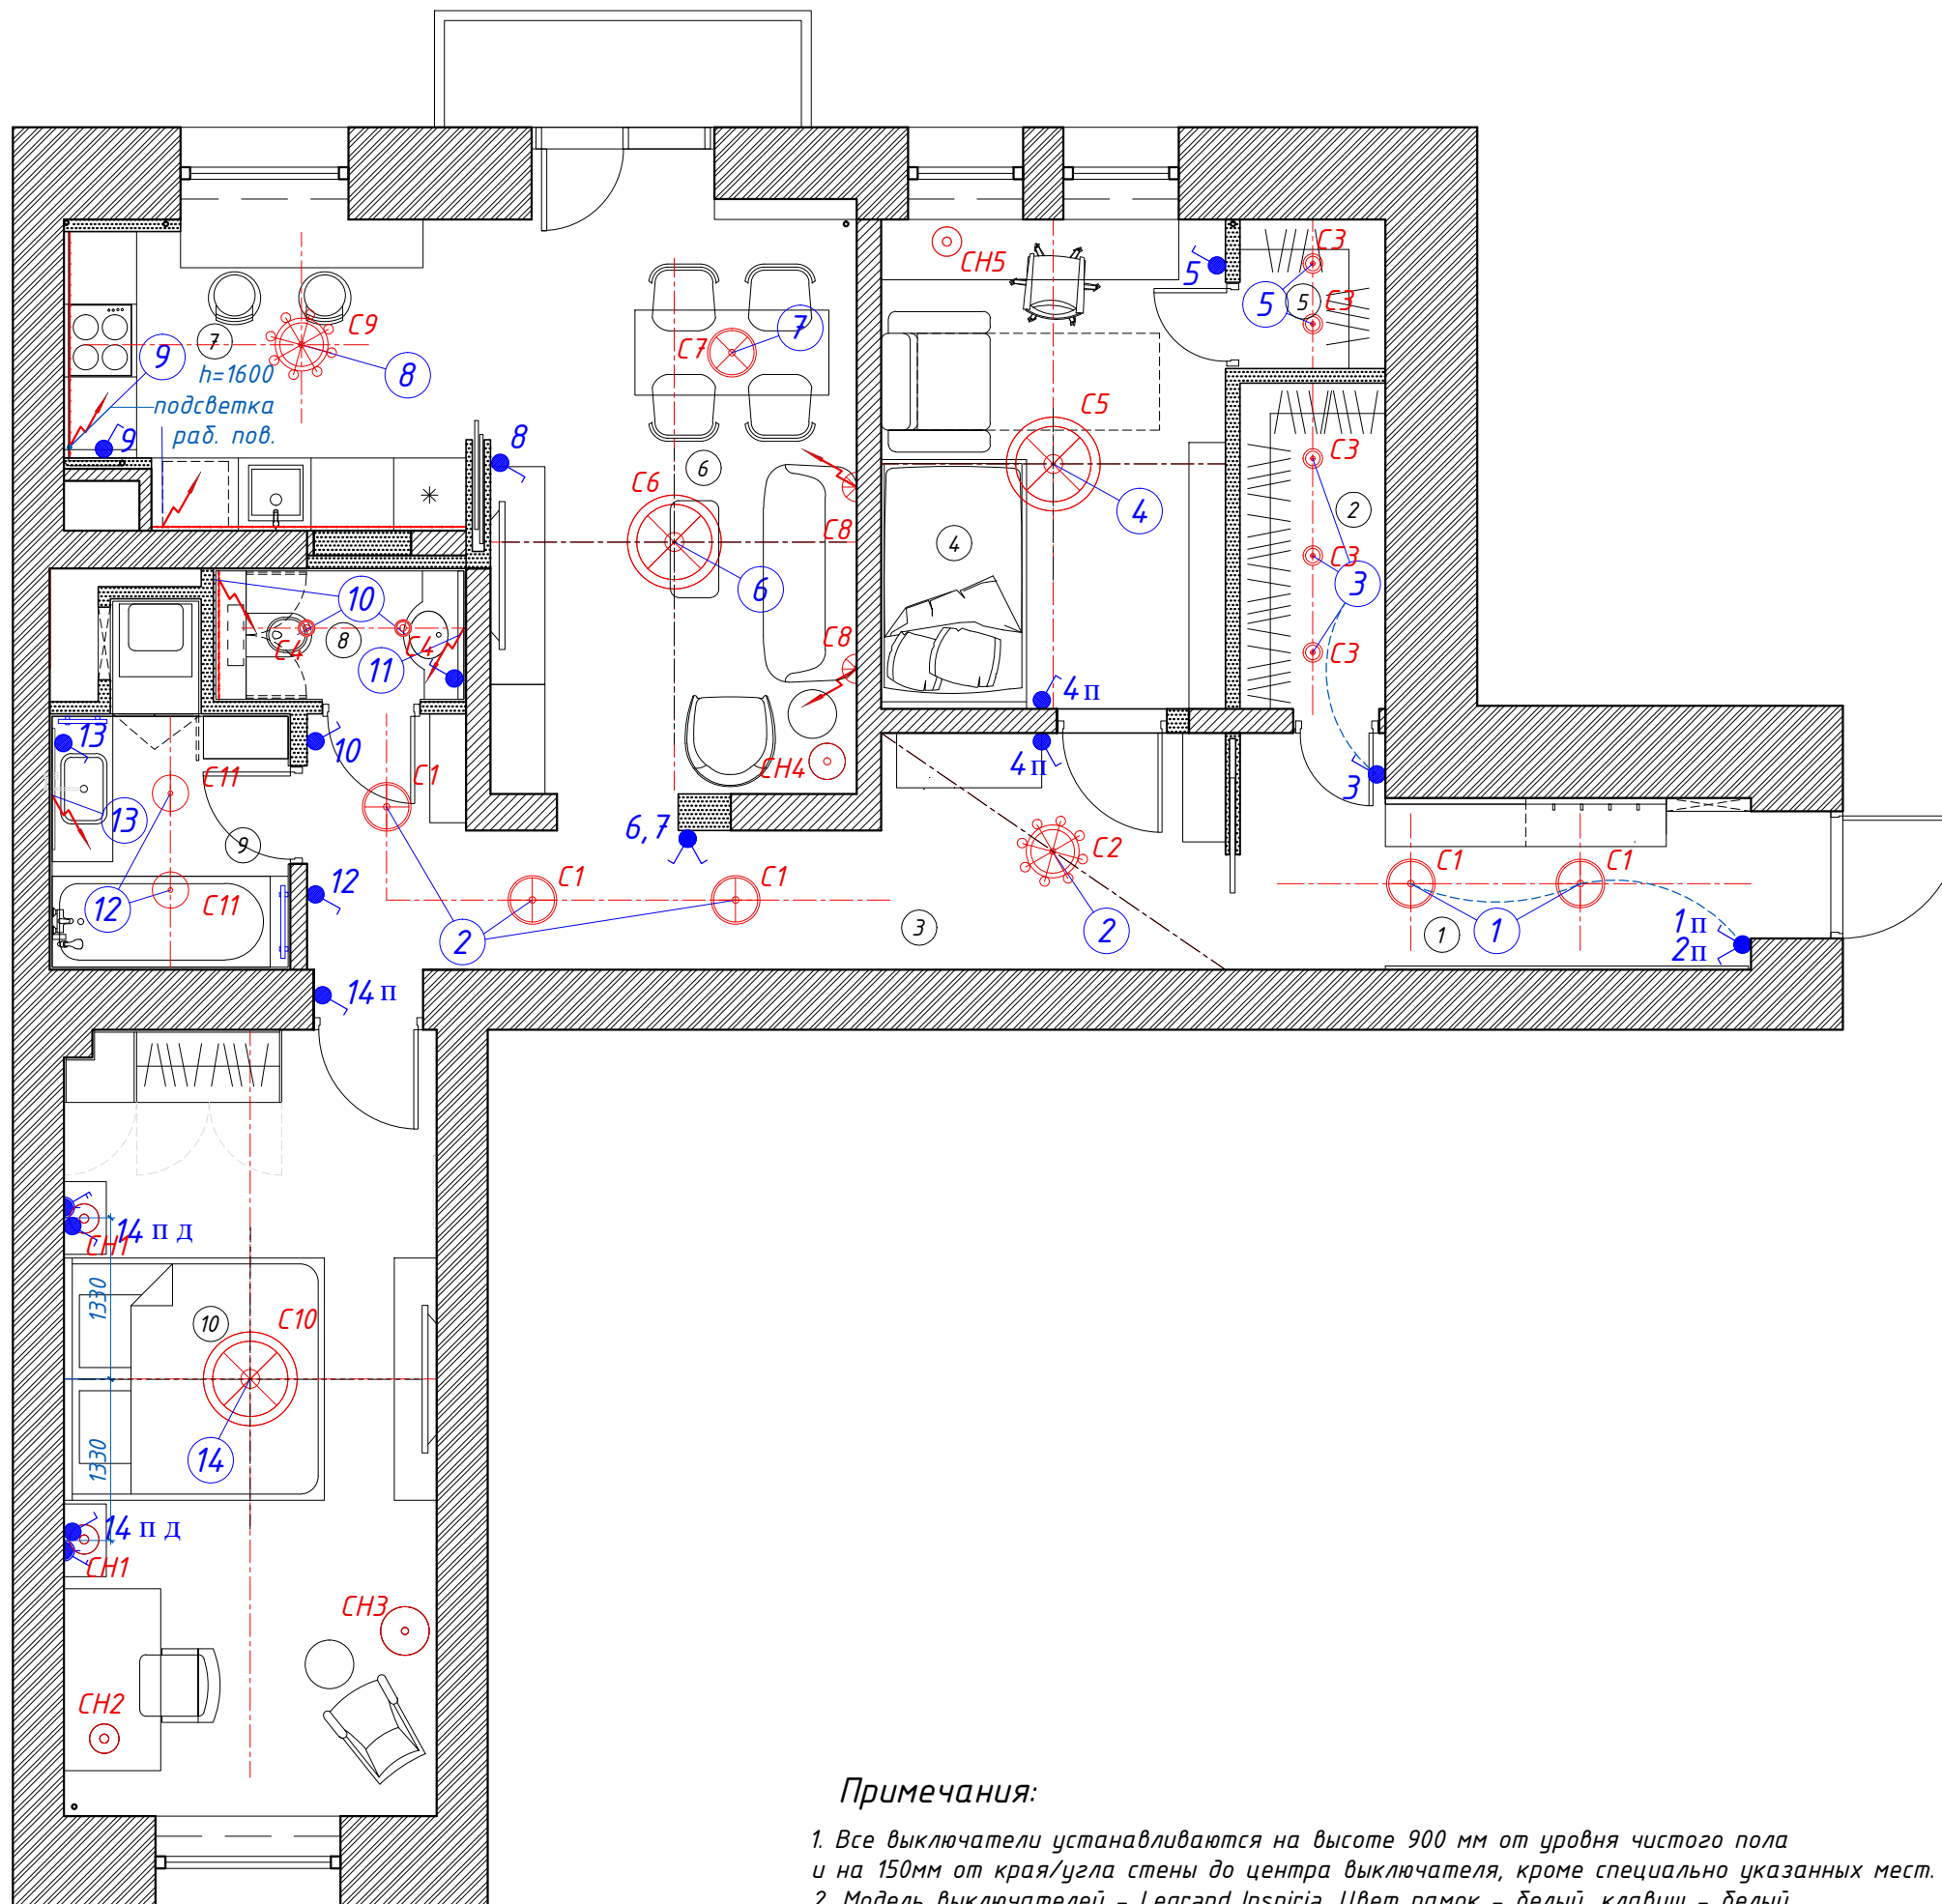

Legrand серия INSPIRIA.
Цвет рамок и клавиш - белый

Условные обозначения:

- Выключатель 1-клавишный
- Выключатель 2-клавишный
- Выключатель проходной
- Выключатель диммируемый
- Выключатель и розетка в одной рамке
- Включение вентилятора в вентканале

- Скрытая светодиодная подсветка в профиле с матов. рассеивателем в нише ГКЛ-потолка. Кол-во 60,0 м.п.
- Вывод электрический 220V


Примечания:

1. Все выключатели устанавливаются на высоте 900 мм от уровня чистого пола и на 150мм от края/угла стены до центра выключателя, кроме специально указанных мест.
2. Модель выключателей - Legrand Inspiria. Цвет рамок - белый, клавиш - белый.

Согласовано:		ГАП	Калинина Е. В.		Квартира на Кутузовском	04/08-2021	стадия	масштаб	лист	листов
Дата:	12.09.2021	Ведущий арх.	Губина Е. В.		План выключателей	АР	1:60	16	23	

ЭКСПЛИКАЦИЯ ПОМЕЩЕНИЙ

№	Наименование помещений	Площадь (м2)
1	Прихожая	6,6
2	Гардеробная	3,2
3	Холл с коридором	12,3
4	Детская	11,5
5	Гардеробная	1,5
6	Гостиная	14,5
7	Кухня	8,4
8	Санузел	2,3
9	Ванная комната	4,6
10	Спальня	19,9
ВСЕГО		84,8

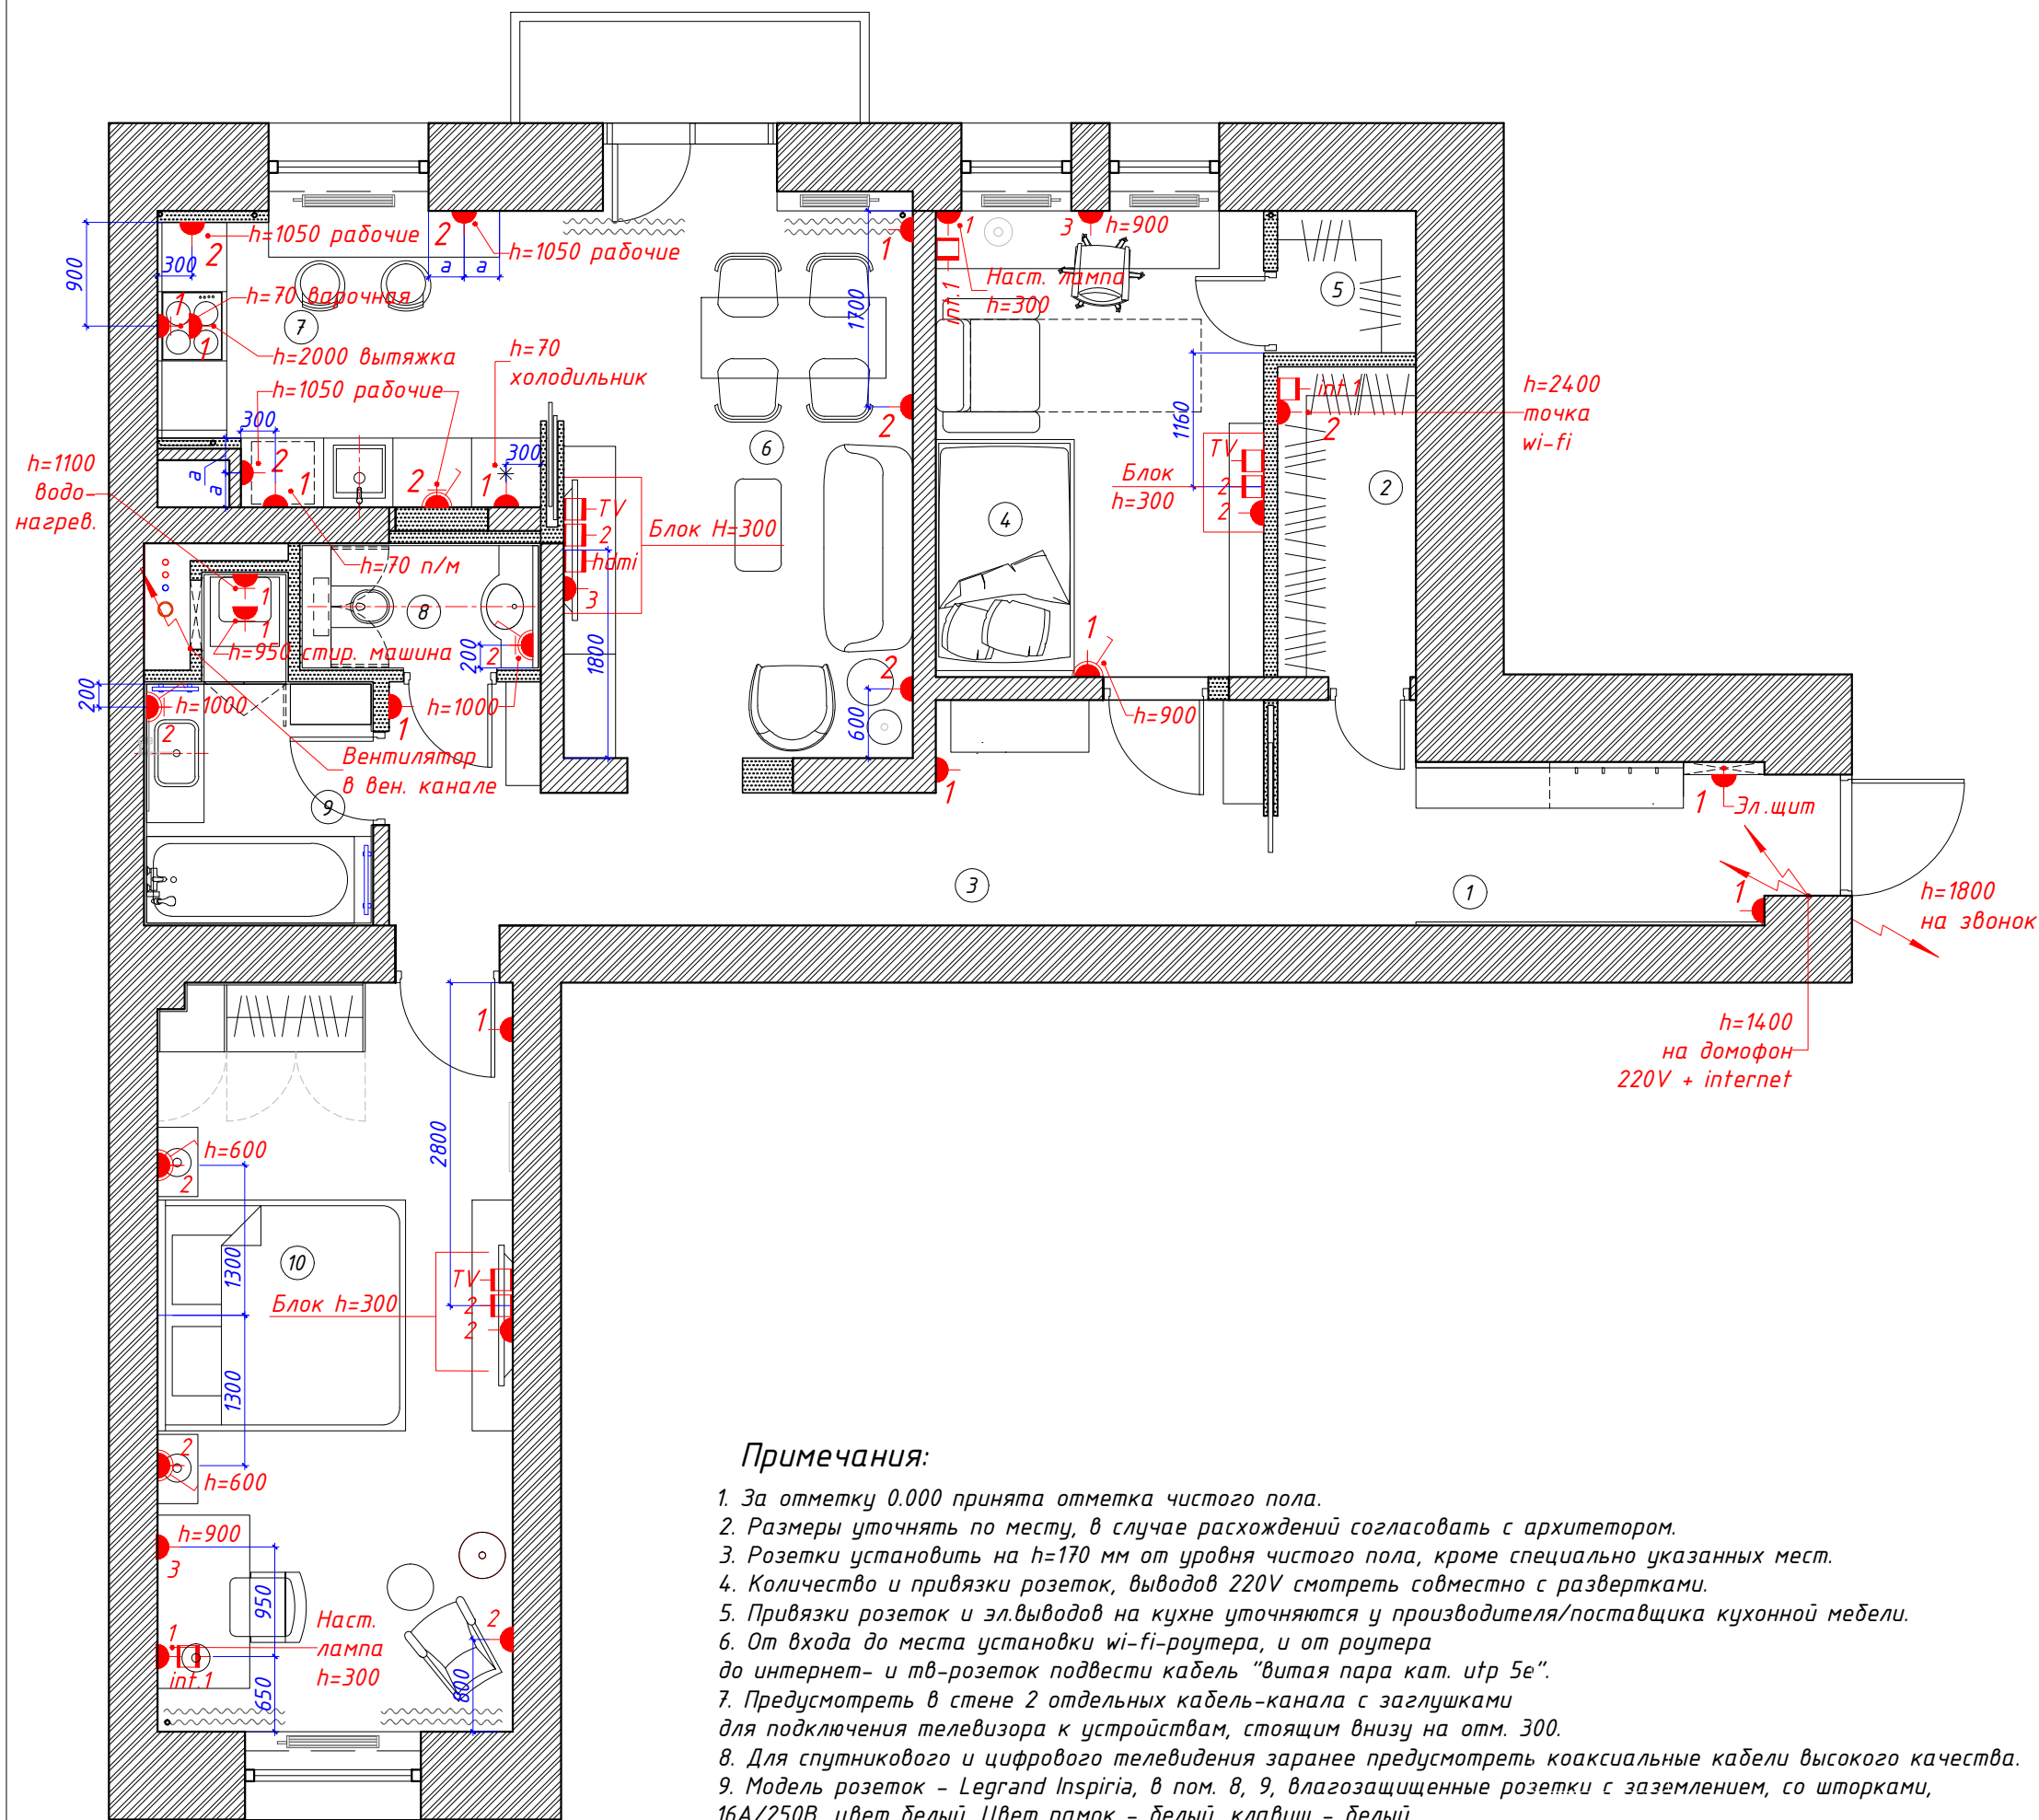

Legrand серия INSPIRIA.
Цвет - белый

Условные обозначения:

- розетка силовая 220V, число "2" - количество модулей в блоке
- розетка силовая 220V влагозащищенная
- розетка в блоке с выключателем
- розетка телевидения
- розетка hdmi
- вывод электрический 220V
- розетка слаботочная RJ45 двойная
- розетка для подключения проводного интернета
- электрический щит


Примечания:

1. За отметку 0.000 принята отметка чистого пола.
2. Размеры уточнять по месту, в случае расхождения согласовать с архитектором.
3. Розетки установить на h=170 мм от уровня чистого пола, кроме специально указанных мест.
4. Количество и привязки розеток, выводов 220V смотреть совместно с развертками.
5. Привязки розеток и эл.выводов на кухне уточняются у производителя/поставщика кухонной мебели.
6. От входа до места установки wi-fi-роутера, и от роутера до интернет- и тв-розеток подвести кабель "витая пара кат. utp 5e".
7. Предусмотреть в стене 2 отдельных кабель-канала с заглушками для подключения телевизора к устройствам, стоящим внизу на отм. 300.
8. Для спутникового и цифрового телевидения заранее предусмотреть коаксиальные кабели высокого качества.
9. Модель розеток - Legrand Inspiria, в пом. 8, 9, влагозащищенные розетки с заземлением, со шторками, 16A/250V, цвет белый. Цвет рамок - белый, клавиш - белый.

Согласовано:		ГАП	Калинина Е. В.		Квартира на Кутузовском	04/08-2021	стадия	масштаб	лист	листов
Дата:	12.09.2021	Ведущий арх.	Губина Е. В.		План расстановки розеток		АР	1:60	17	23

ЭКСПЛИКАЦИЯ ПОМЕЩЕНИЙ

№	Наименование помещений	Площадь (м2)
1	Прихожая	6,6
2	Гардеробная	3,2
3	Холл с коридором	12,3
4	Детская	11,5
5	Гардеробная	1,5
6	Гостиная	14,5
7	Кухня	8,4
8	Санузел	2,3
9	Ванная комната	4,6
10	Спальня	19,9
ВСЕГО		84,8

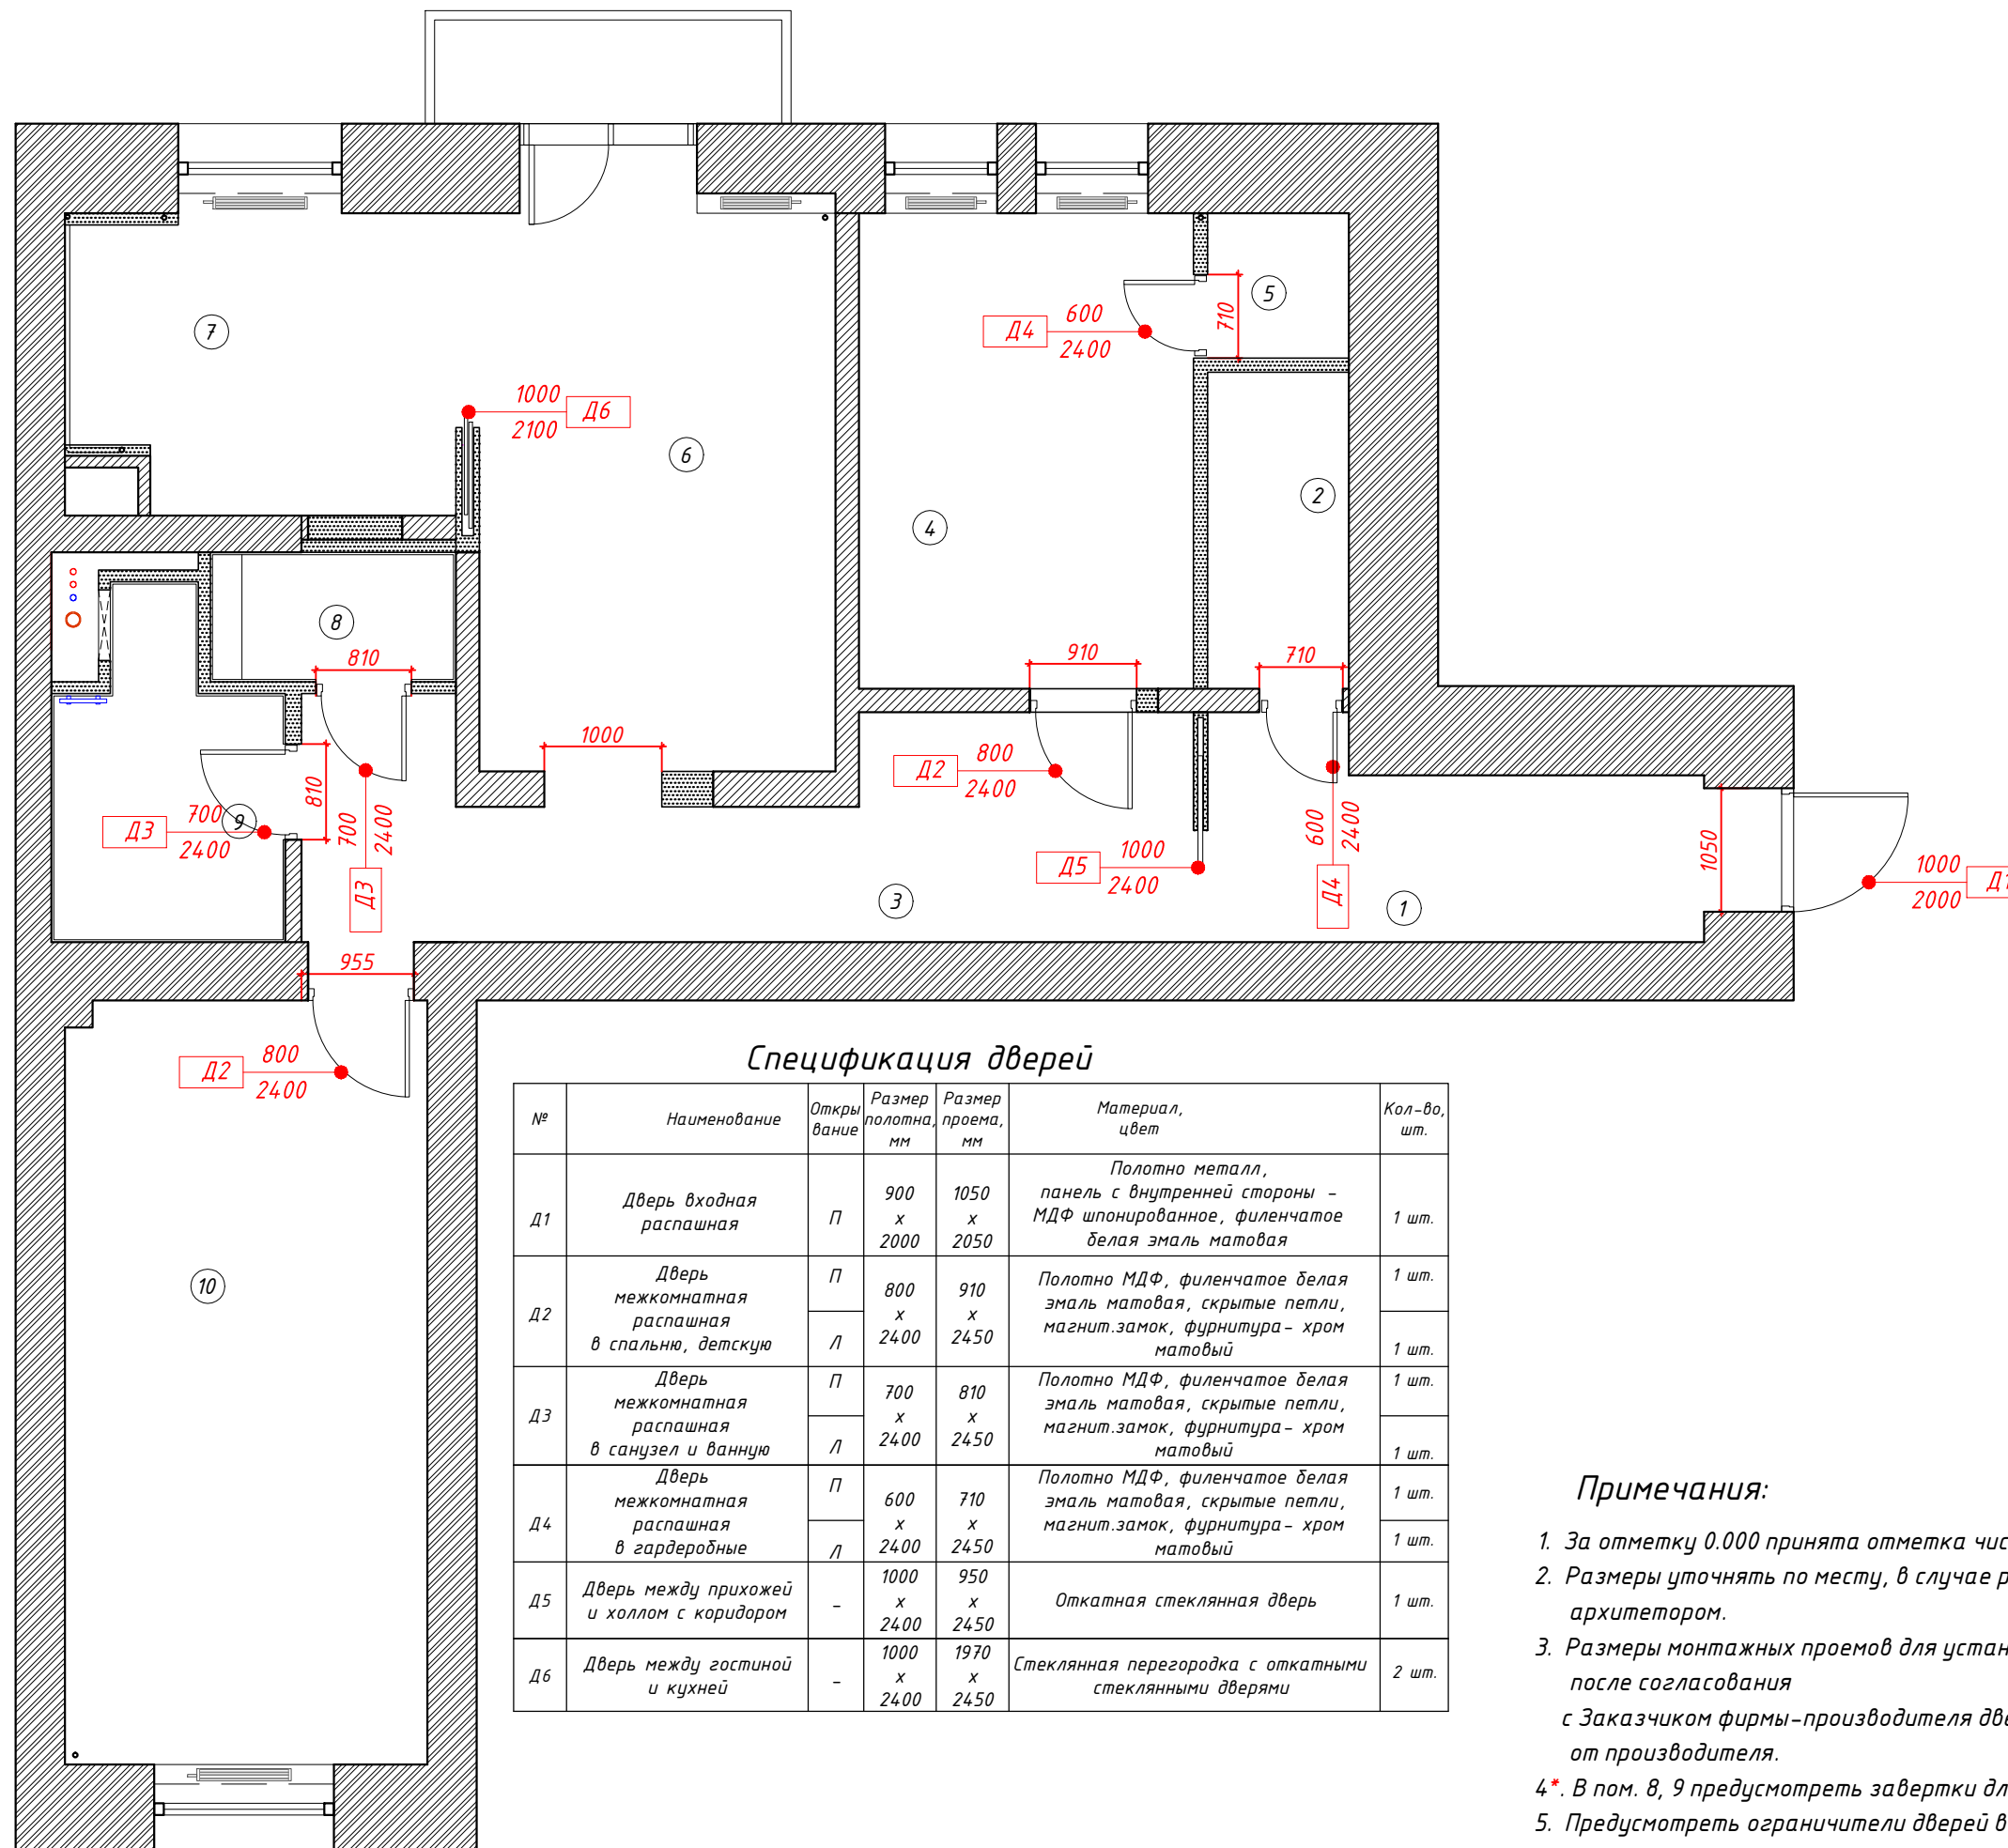

Спецификация дверей

№	Наименование	Открытие	Размер полотна, мм	Размер проема, мм	Материал, цвет	Кол-во, шт.
Д1	Дверь входная распашная	П	900 x 2000	1050 x 2050	Полотно металл, панель с внутренней стороны - МДФ шпонированное, филенчатое белая эмаль матовая	1 шт.
Д2	Дверь межкомнатная распашная в спальню, детскую	П	800 x 2400	910 x 2450	Полотно МДФ, филенчатое белая эмаль матовая, скрытые петли, магнит.замок, фурнитура - хром матовый	1 шт.
		Л				1 шт.
Д3	Дверь межкомнатная распашная в санузел и ванную	П	700 x 2400	810 x 2450	Полотно МДФ, филенчатое белая эмаль матовая, скрытые петли, магнит.замок, фурнитура - хром матовый	1 шт.
		Л				1 шт.
Д4	Дверь межкомнатная распашная в гардеробные	П	600 x 2400	710 x 2450	Полотно МДФ, филенчатое белая эмаль матовая, скрытые петли, магнит.замок, фурнитура - хром матовый	1 шт.
		Л				1 шт.
Д5	Дверь между прихожей и холлом с коридором	-	1000 x 2400	950 x 2450	Откатная стеклянная дверь	1 шт.
Д6	Дверь между гостиной и кухней	-	1000 x 2400	1970 x 2450	Стеклянная перегородка с откатными стеклянными дверями	2 шт.


Примечания:

1. За отметку 0.000 принята отметка чистого пола.
2. Размеры уточнять по месту, в случае расхождений согласовать с архитектором.
3. Размеры монтажных проемов для установки всех дверных блоков уточнить после согласования с Заказчиком фирмы-производителя дверей и выезда на замеры специалиста от производителя.
- 4*. В пом. 8, 9 предусмотреть завертки для межкомнатных дверей.
5. Предусмотреть ограничители дверей в местах, где это необходимо.
6. Образец шпона согласовать с архитектором.

Согласовано:		ГАП	Калинина Е. В.		Квартира на Кутузовском	04/08-2021	стадия	масштаб	лист	листов
Дата:	12.09.2021	Ведущий арх.	Губина Е. В.		План заполнения дверных проемов, спецификация дверей		АР	1:60	18	231

ЭКСПЛИКАЦИЯ ПОМЕЩЕНИЙ

№	Наименование помещений	Площадь (м2)
1	Прихожая	6,6
2	Гардеробная	3,2
3	Холл с коридором	12,3
4	Детская	11,5
5	Гардеробная	1,5
6	Гостиная	14,5
7	Кухня	8,4
8	Санузел	2,3
9	Ванная комната	4,6
10	Спальня	19,9
ВСЕГО		84,8

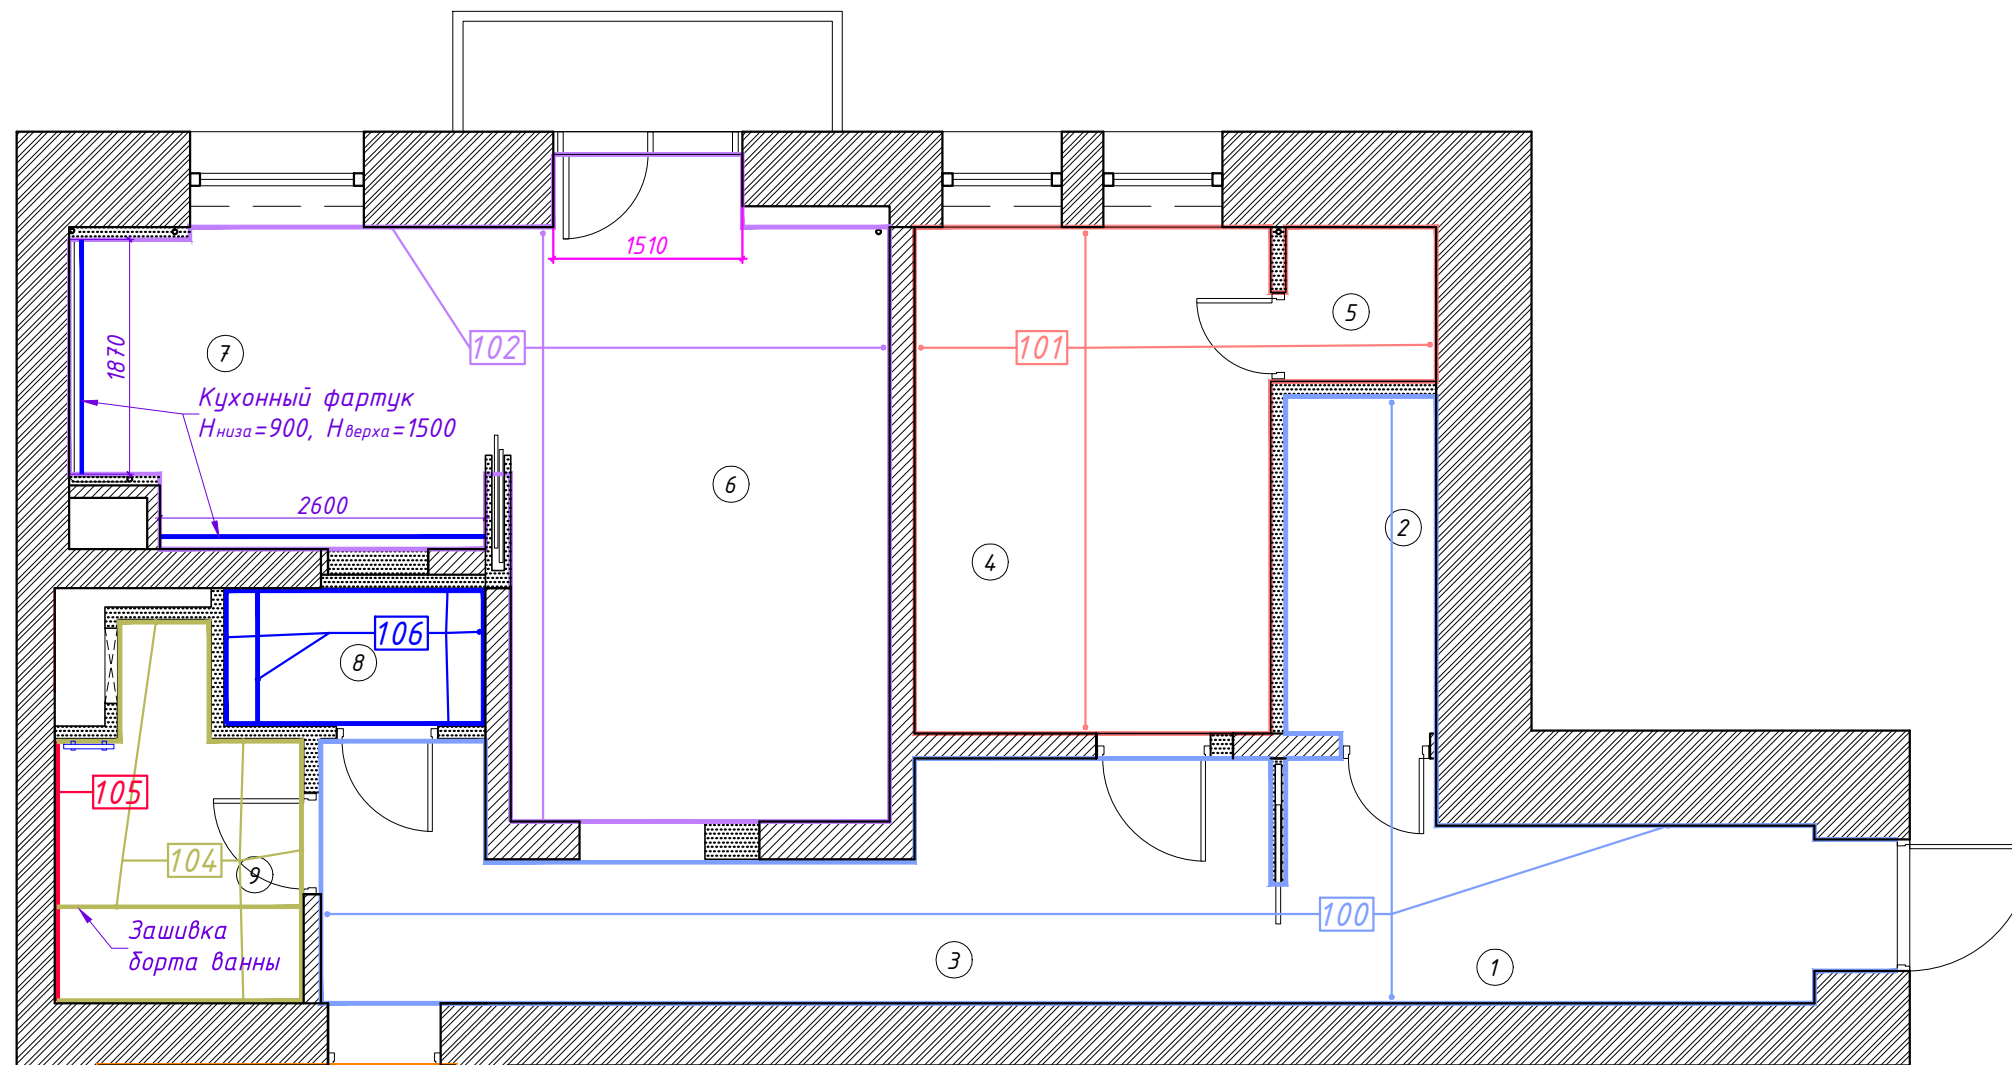

Спецификация отделки стен

Маркировка	Наименование	Площ., м2
100	Покраска водоземлюсионной краской. Цвет светло-серый, матовый. Производитель: Dulux. Выкрасы согласовать с Архитектором	121,5
101	Покраска водоземлюсионной краской. Цвет светло-кремовый, матовый. Производитель: Dulux. Выкрасы согласовать с Архитектором	54,6
102	Покраска водоземлюсионной краской. Цвет серо-бежевый, светлый, матовый. Производитель: Dulux. Выкрасы согласовать с Архитектором	76,2
103	Покраска водоземлюсионной краской. Цвет серо-бежевый, матовый. Производитель: Dulux. Выкрасы согласовать с Архитектором	64,2
104	Керамогранит Sant Agostino Mystic Ivory 60x120. См. соответствующие развертки стен с раскладкой	23,0
105	Керамогранит Sant Agostino Mystic Ocean kry 60x120. См. соответствующие развертки стен с раскладкой	6,2
106	Керамическая плитка на стены Italon Charme Evo Statuario Nat Ref 60x120 см. См. соответствующие развертки стен с раскладкой	18,9

Примечания:

- Площади отделки указаны без учета запаса на материалы.
- При заказе материалов необходимо прибавлять запас на подрезку.
- Оконные откосы выкрашиваются белой матовой краской.
- Выкрасы согласовать с архитектором.


Согласовано:		ГАП	Калинина Е. В.		Квартира на Кутузовском	04/08-2021	стадия	масштаб	лист	листов
Дата:	12.09.2021	Ведущий арх.	Губина Е. В.		План отделки стен		АР	1:60	19	23

ЭКСПЛИКАЦИЯ ПОМЕЩЕНИЙ

№	Наименование помещений	Площадь (м2)
1	Прихожая	6,6
2	Гардеробная	3,2
3	Холл с коридором	12,3
4	Детская	11,5
5	Гардеробная	1,5
6	Гостиная	14,5
7	Кухня	8,4
8	Санузел	2,3
9	Ванная комната	4,6
10	Спальня	19,9
ВСЕГО		84,8

подвод холодной воды к инсталляции h 1115мм
 Доступ к коммуникациям со стороны ниши со стиральной машиной (люк ревизии).
 Отм. низа +0.900, отм. верха определить "по месту"

Подвод горячей воды к водяному п/сушителю h 1300- низ, h 1700* - верх

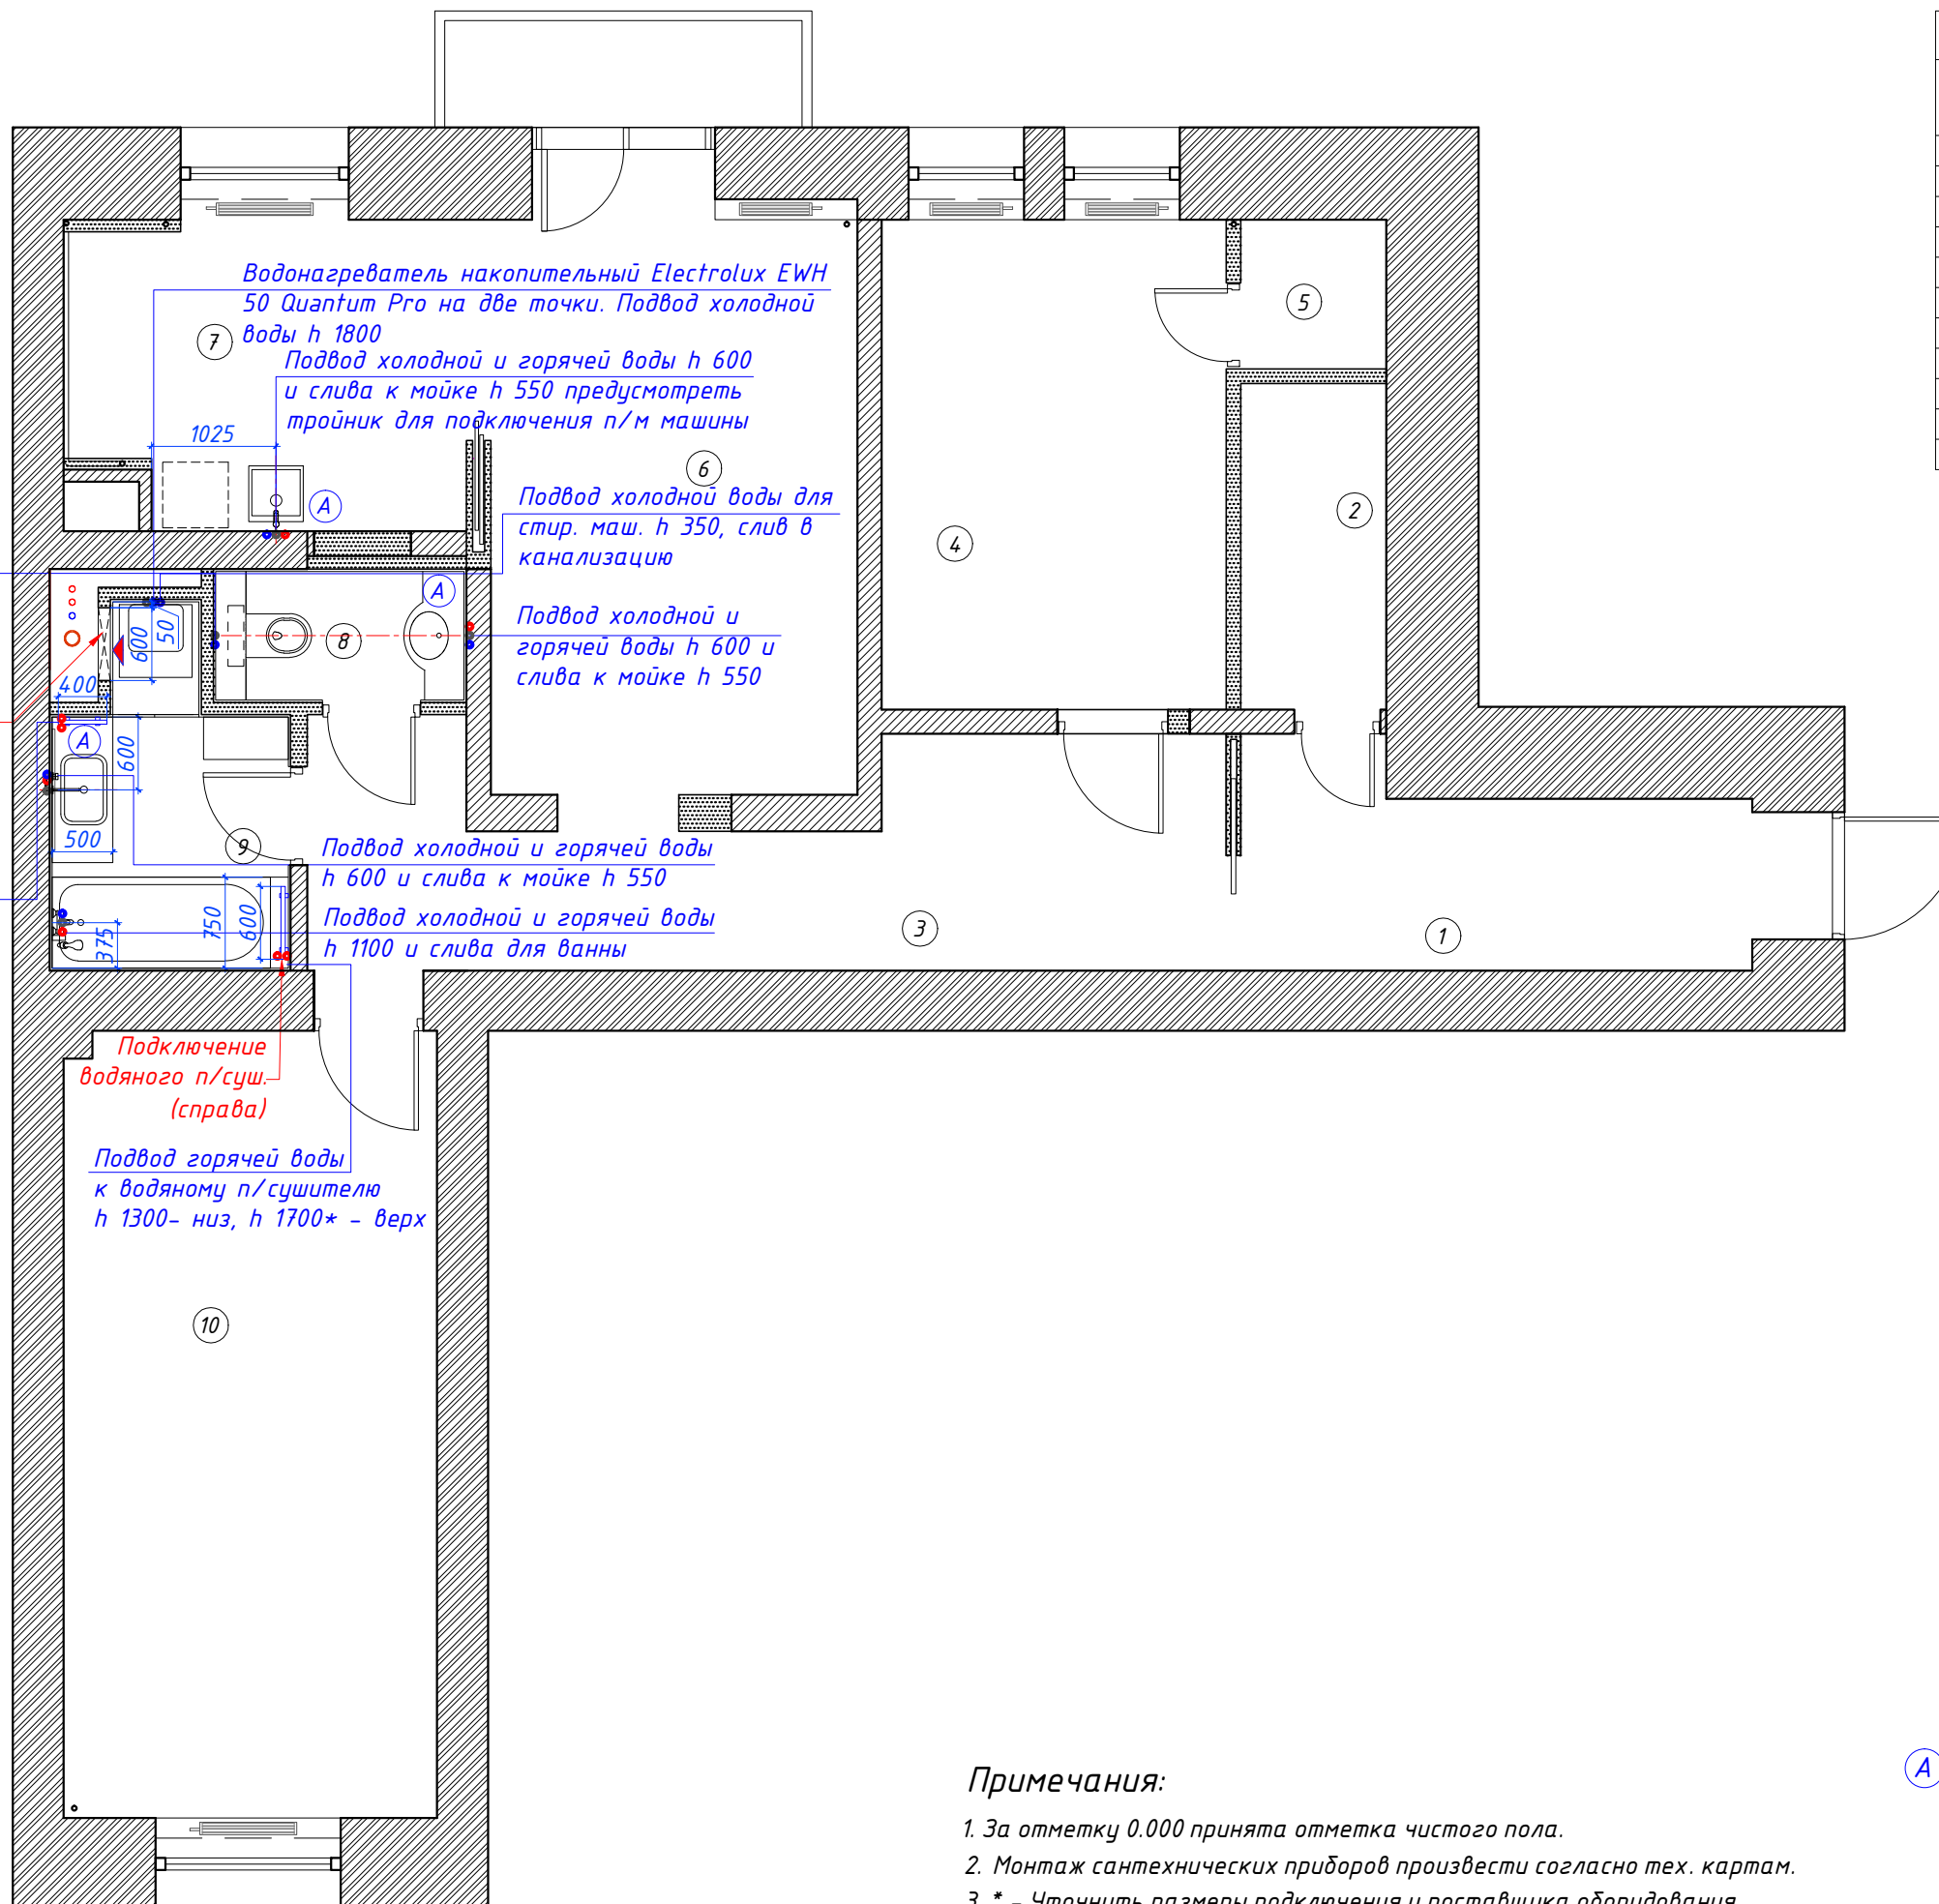

Водонагреватель накопительный Electrolux EWH 50 Quantum Pro на две точки. Подвод холодной воды h 1800

Подвод холодной и горячей воды h 600 и слива к мойке h 550 предусмотреть тройник для подключения п/м машины

Подвод холодной воды для стир. маш. h 350, слив в канализацию

Подвод холодной и горячей воды h 600 и слива к мойке h 550

Подвод холодной и горячей воды h 600 и слива к мойке h 550

Подвод холодной и горячей воды h 1100 и слива для ванны

Подключение водяного п/суш. (справа)

Подвод горячей воды к водяному п/сушителю h 1300- низ, h 1700* - верх


Примечания:

1. За отметку 0.000 принята отметка чистого пола.
2. Монтаж сантехнических приборов произвести согласно тех. картам.
3. * - Уточнить размеры подключения у поставщика оборудования.


Условные обозначения:

(A) - Аквастоп (датчик протечки воды)

Согласовано:		ГАП	Калинина Е. В.		Квартира на Кутузовском	04/08-2021	стадия	масштаб	лист	листов
Дата:	12.09.2021	Ведущий арх.	Губина Е. В.		План с расстановкой сантехнического оборудования и радиаторов отопления		АР	1:60	20	23

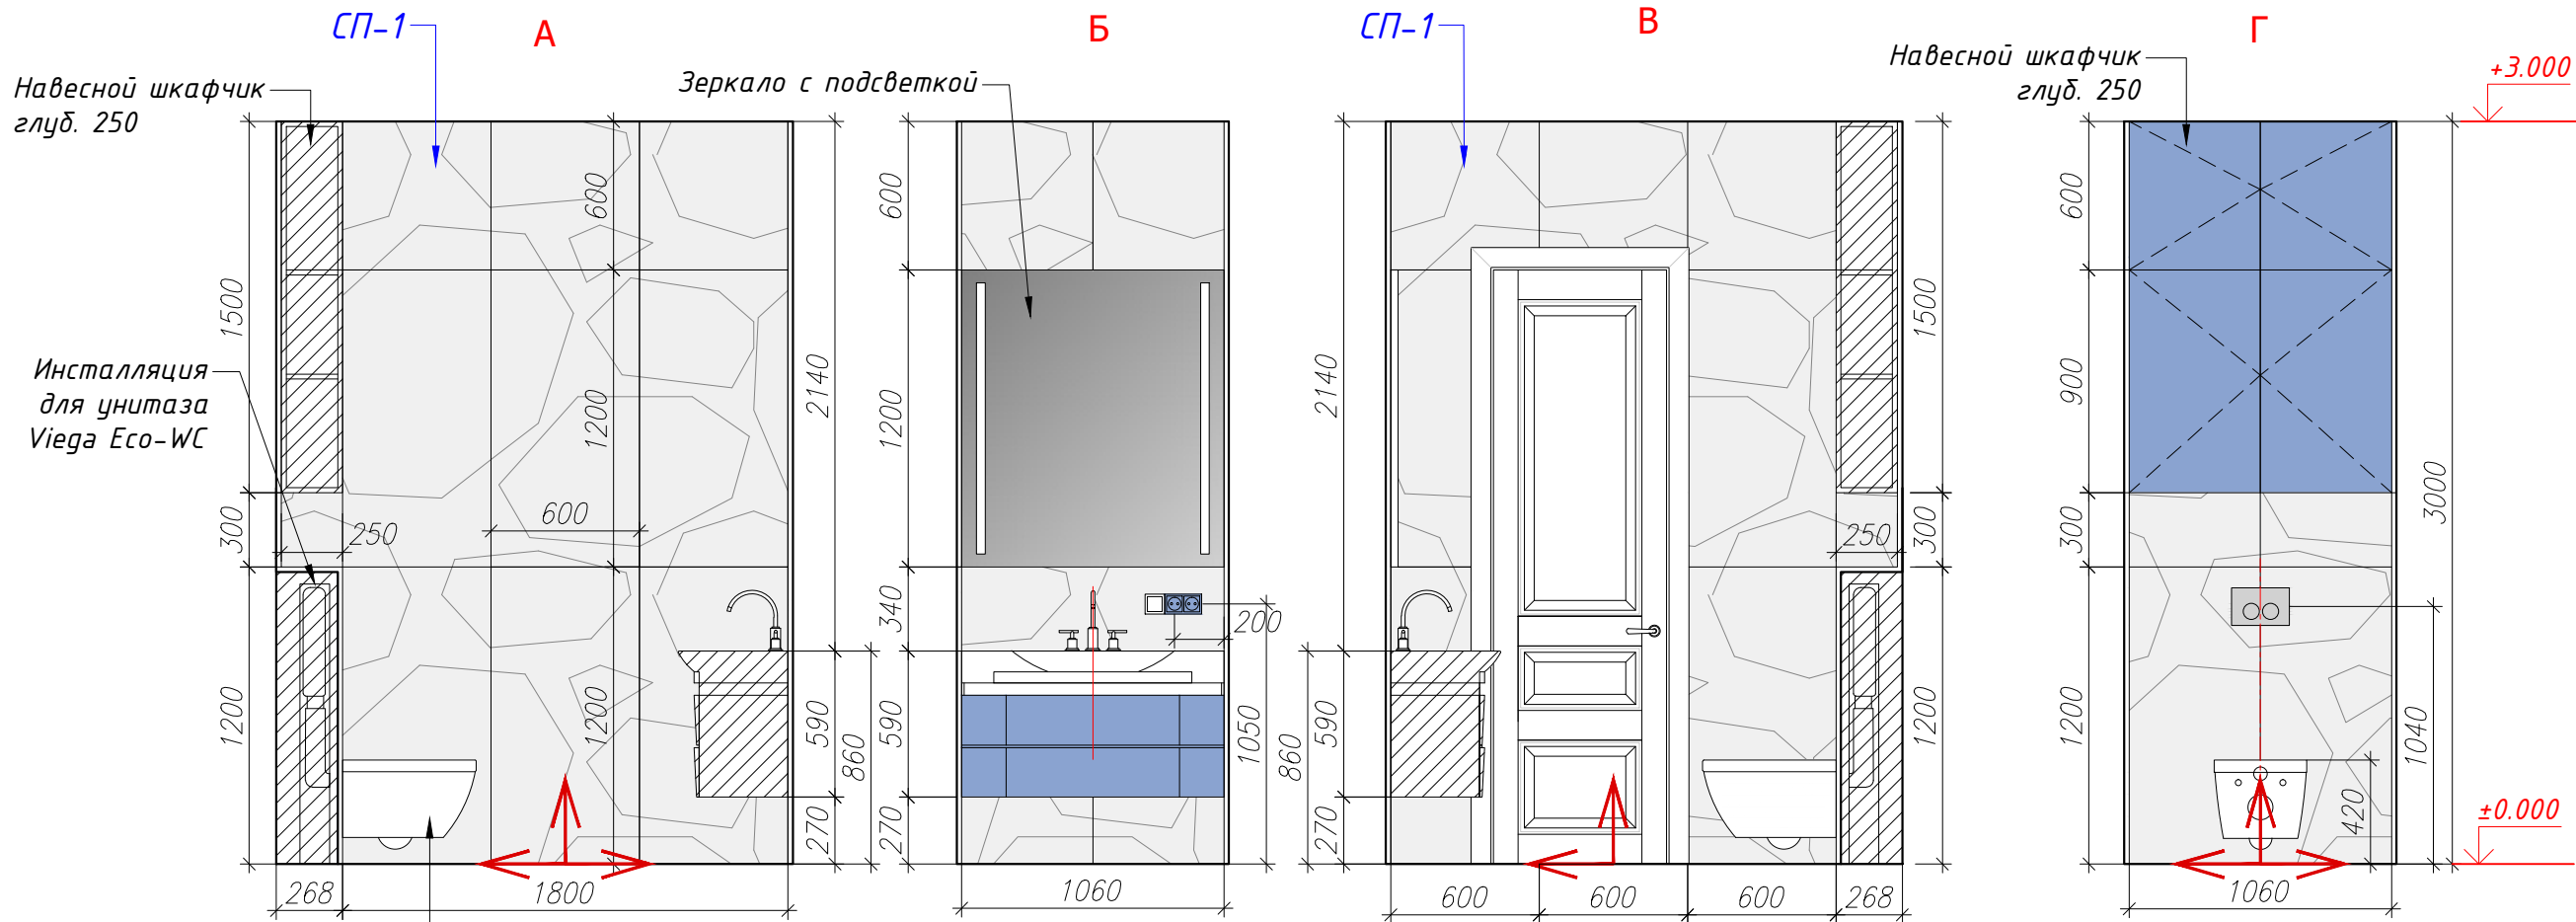

Подвесной унитаз
Villeroy&Boch Subway

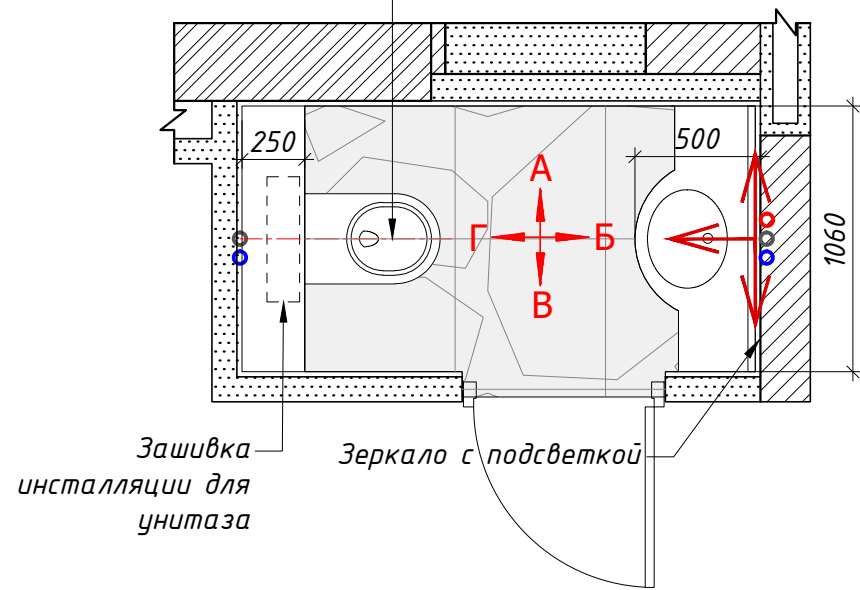

Зашивка
инсталляции для
унитаза

Зеркало с подсветкой

Спецификация керамогранита, пол

Тип	Усл. обоз-ие	Наименование	Площ., м2
НП-3		Керамогранит REX CERAMICHE 60x60 см	2,0

Спецификация керамогранита, стены



Тип	Усл. обоз-ие	Наименование	Площ., м2
СП-1		Керамическая плитка на стены Italon Charme Evo Statuario Nat Ret 60x120 см	17,5

- Условные обозначения:**
- Начало направления раскладки
 - Legrand серия INSPIRIA розетка с заземлением, с крышкой, со шторками, цвет белый

Примечания:

1. За отметку 0.000 принята отметка чистого пола.
2. Количество материалов в спецификациях посчитано БЕЗ ЗАПАСА.
3. Размеры уточнять по месту, в случае расхождений согласовать с архитектором.
4. Стыки разных типов покрытий должны производиться под полотном двери.
5. Образец затирки для керамогранита согласовать с Архитектором в режиме авторского надзора.
6. Стыки керамогранита на внешних углах зарезать под 45°
7. Толщину швов керамогранита или их отсутствие уточнить в технических рекомендациях производителя, но не более 1мм.
8. Габариты помещения, выступов и углов, а также привязки сантехники - уточнять совместно с Архитектором по факту раскладки плитки.
9. Данные чертежи смотреть совместно с 3d-визуализацией

Согласовано:		ГАП	Калинина Е. В.		Квартира на Кутузовском	04/08-2021	стадия	масштаб	лист	листов
Дата:	12.09.2021	Ведущий арх.	Губина Е. В.		Развертки гостевого санузла с раскладкой керамогранита (пом. 8)		АР	1:30	21	23

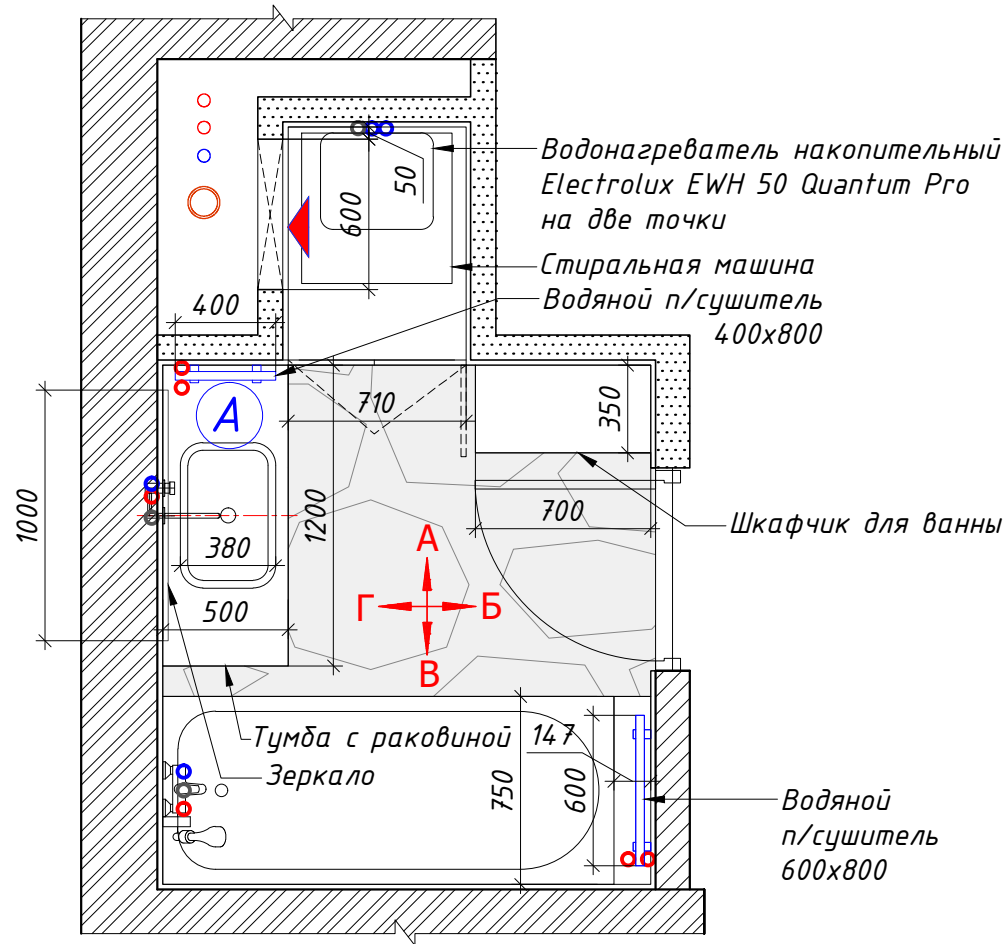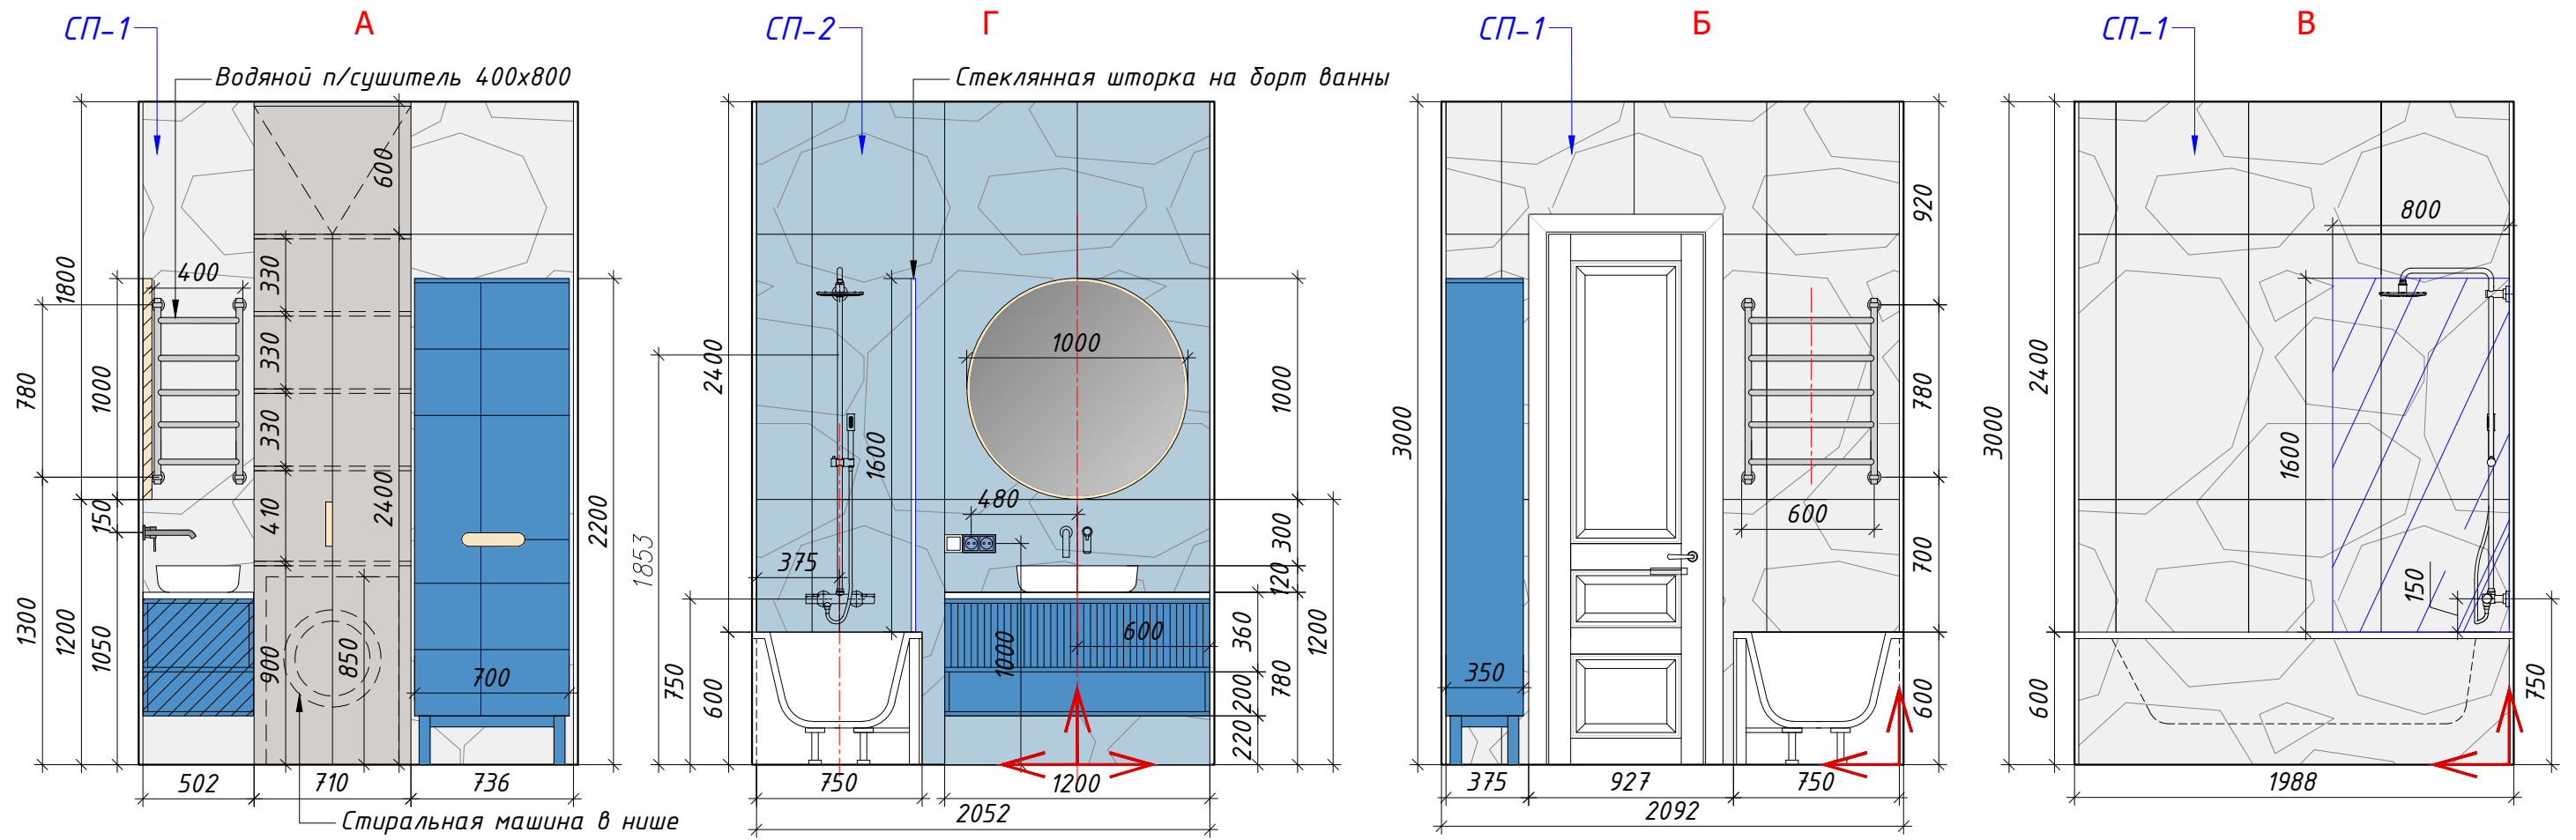

Спецификация керамогранита, пол

Тип	Усл. обоз-ие	Наименование	Площ., м2
НП-3		Керамогранит REX CERAMICHE 60x60 см	4,8

Спецификация керамогранита, стены

Тип	Усл. обоз-ие	Наименование	Площ., м2
СП-1		Керамогранит Sant Agostino Mystic Ivory 60x120	23,0
СП-2		Керамогранит Sant Agostino Mystic Ocean kry 60x120	6,2

Условные обозначения:




- Начало направления раскладки

- Legrand серия INSPIRIA розетка с заземлением, с крышкой, со шторками, цвет белый

Примечания:

1. За отметку 0.000 принята отметка чистого пола.
2. Количество материалов в спецификациях посчитано БЕЗ ЗАПАСА.
3. Размеры уточнять по месту, в случае расхождений согласовать с архитектором.
4. Стыки разных типов покрытий должны производиться под полотном двери.
5. Образец затирки для керамогранита согласовать с Архитектором в режиме авторского надзора.
6. Стыки керамогранита на внешних углах зарезать под 45°
7. Толщину швов керамогранита или их отсутствие уточнить в технических рекомендациях производителя, но не более 1мм.
8. Габариты помещения, выступов и углов, а также привязки сантехники - уточнять совместно с Архитектором по факту раскладки плитки.
9. Данные чертежи смотреть совместно с 3d-визуализацией

Согласовано:		ГАП	Калинина Е. В.		Квартира на Кутузовском	04/08-2021	стадия	масштаб	лист	листов
Дата:	12.09.2021	Ведущий арх.	Губина Е. В.		Развертки санузла с ванной с раскладкой керамогранита (пом. 9)		АР	1:30	22	23

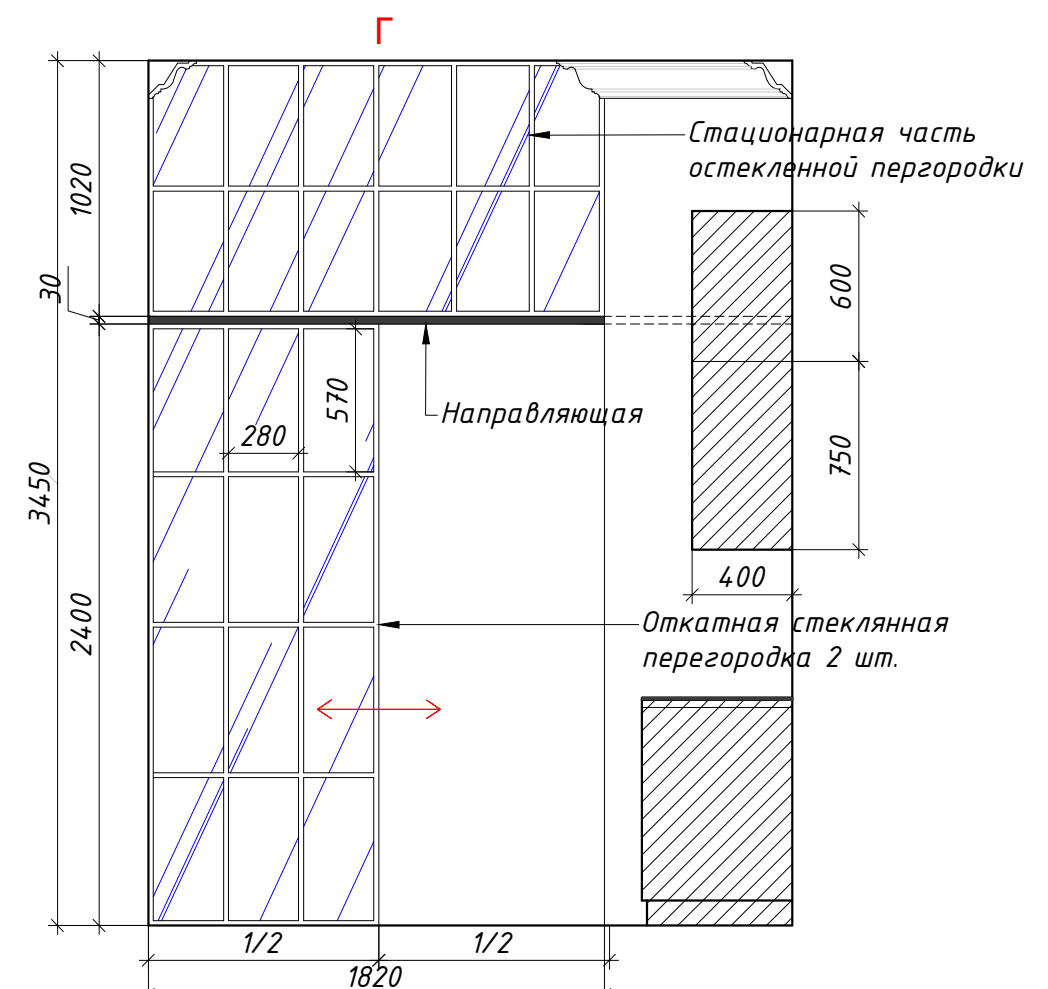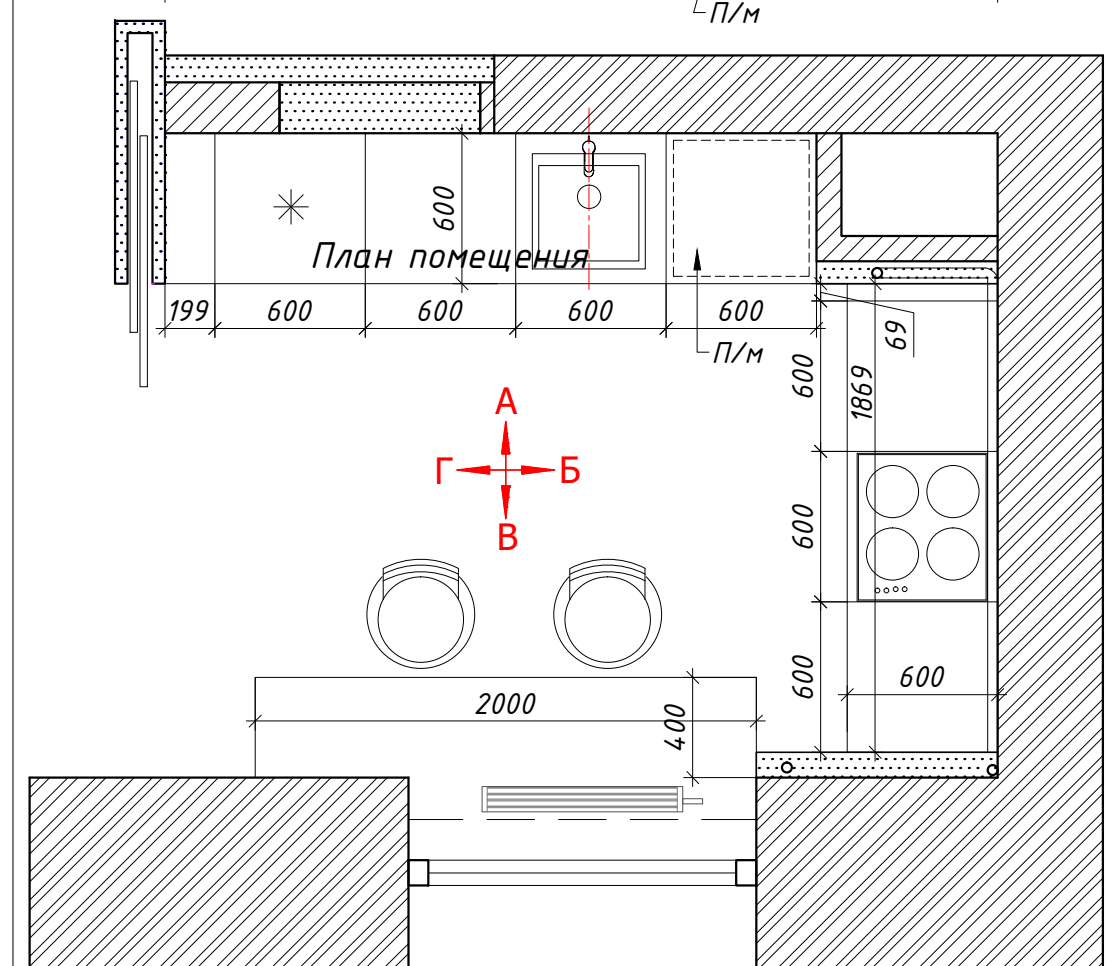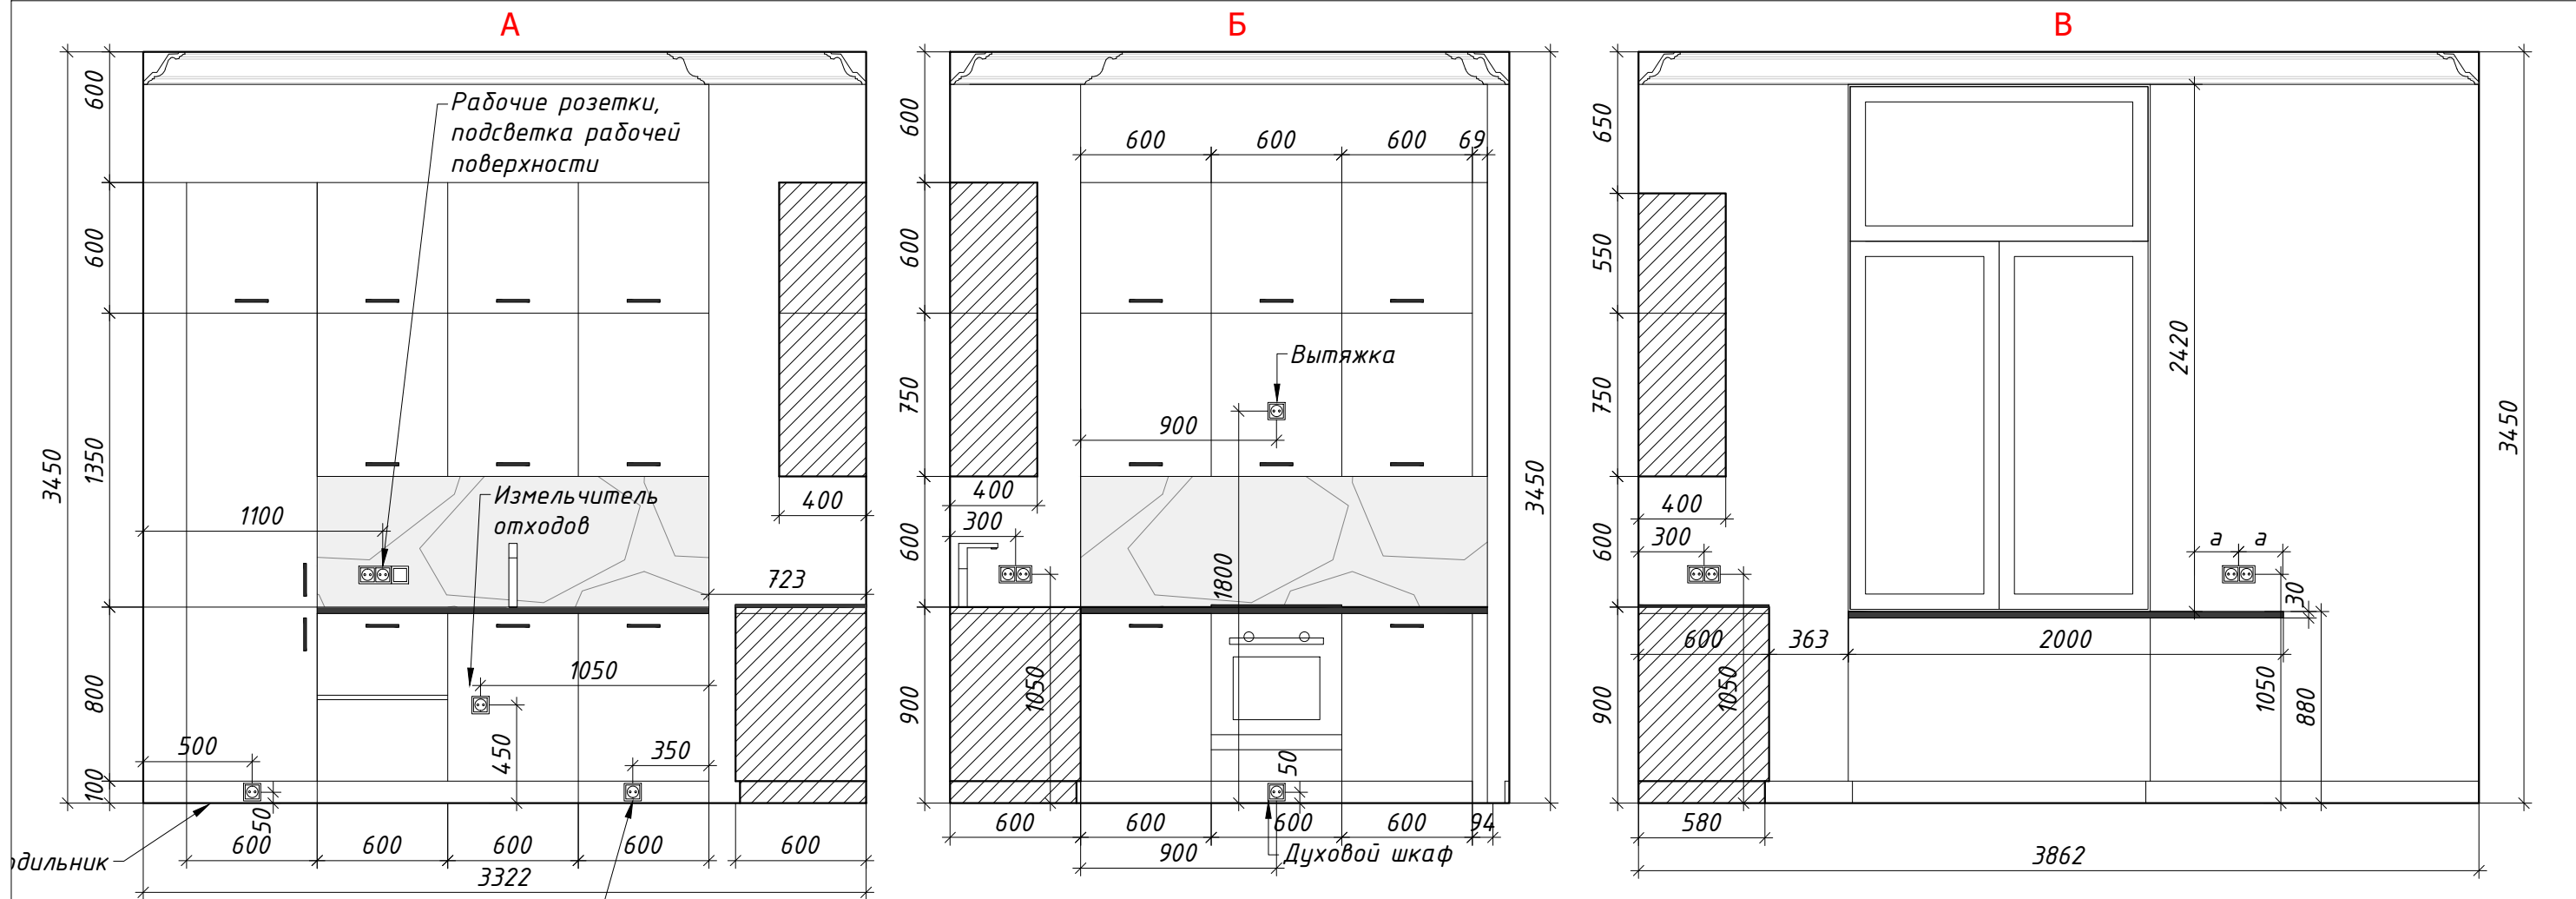

- Примечания:**
1. За отметку 0.000 принята отметка чистого пола.
 2. Маркировку нестандартных изделий см. Лист 14.
 3. Размеры уточнять по месту, в случае расхождений согласовать с архитектором.
 4. Данный чертеж является ТЗ для изготовителей мебели.
 5. Данные чертежи смотреть совместно с 3d-визуализацией.

Согласовано:		ГАП	Калинина Е. В.		Квартира на Кутузовском	04/08-2021	стадия	масштаб	лист	листов
Дата:	12.09.2021	Ведущий арх.	Губина Е. В.		Развертки кухни (пом. 7)		АР	1:60	23	23